



Grundriss EG 1:50 Bestuhlung Festveranstaltung
Variante 1

Saal: max 199 Personen
ca. 28 Tische

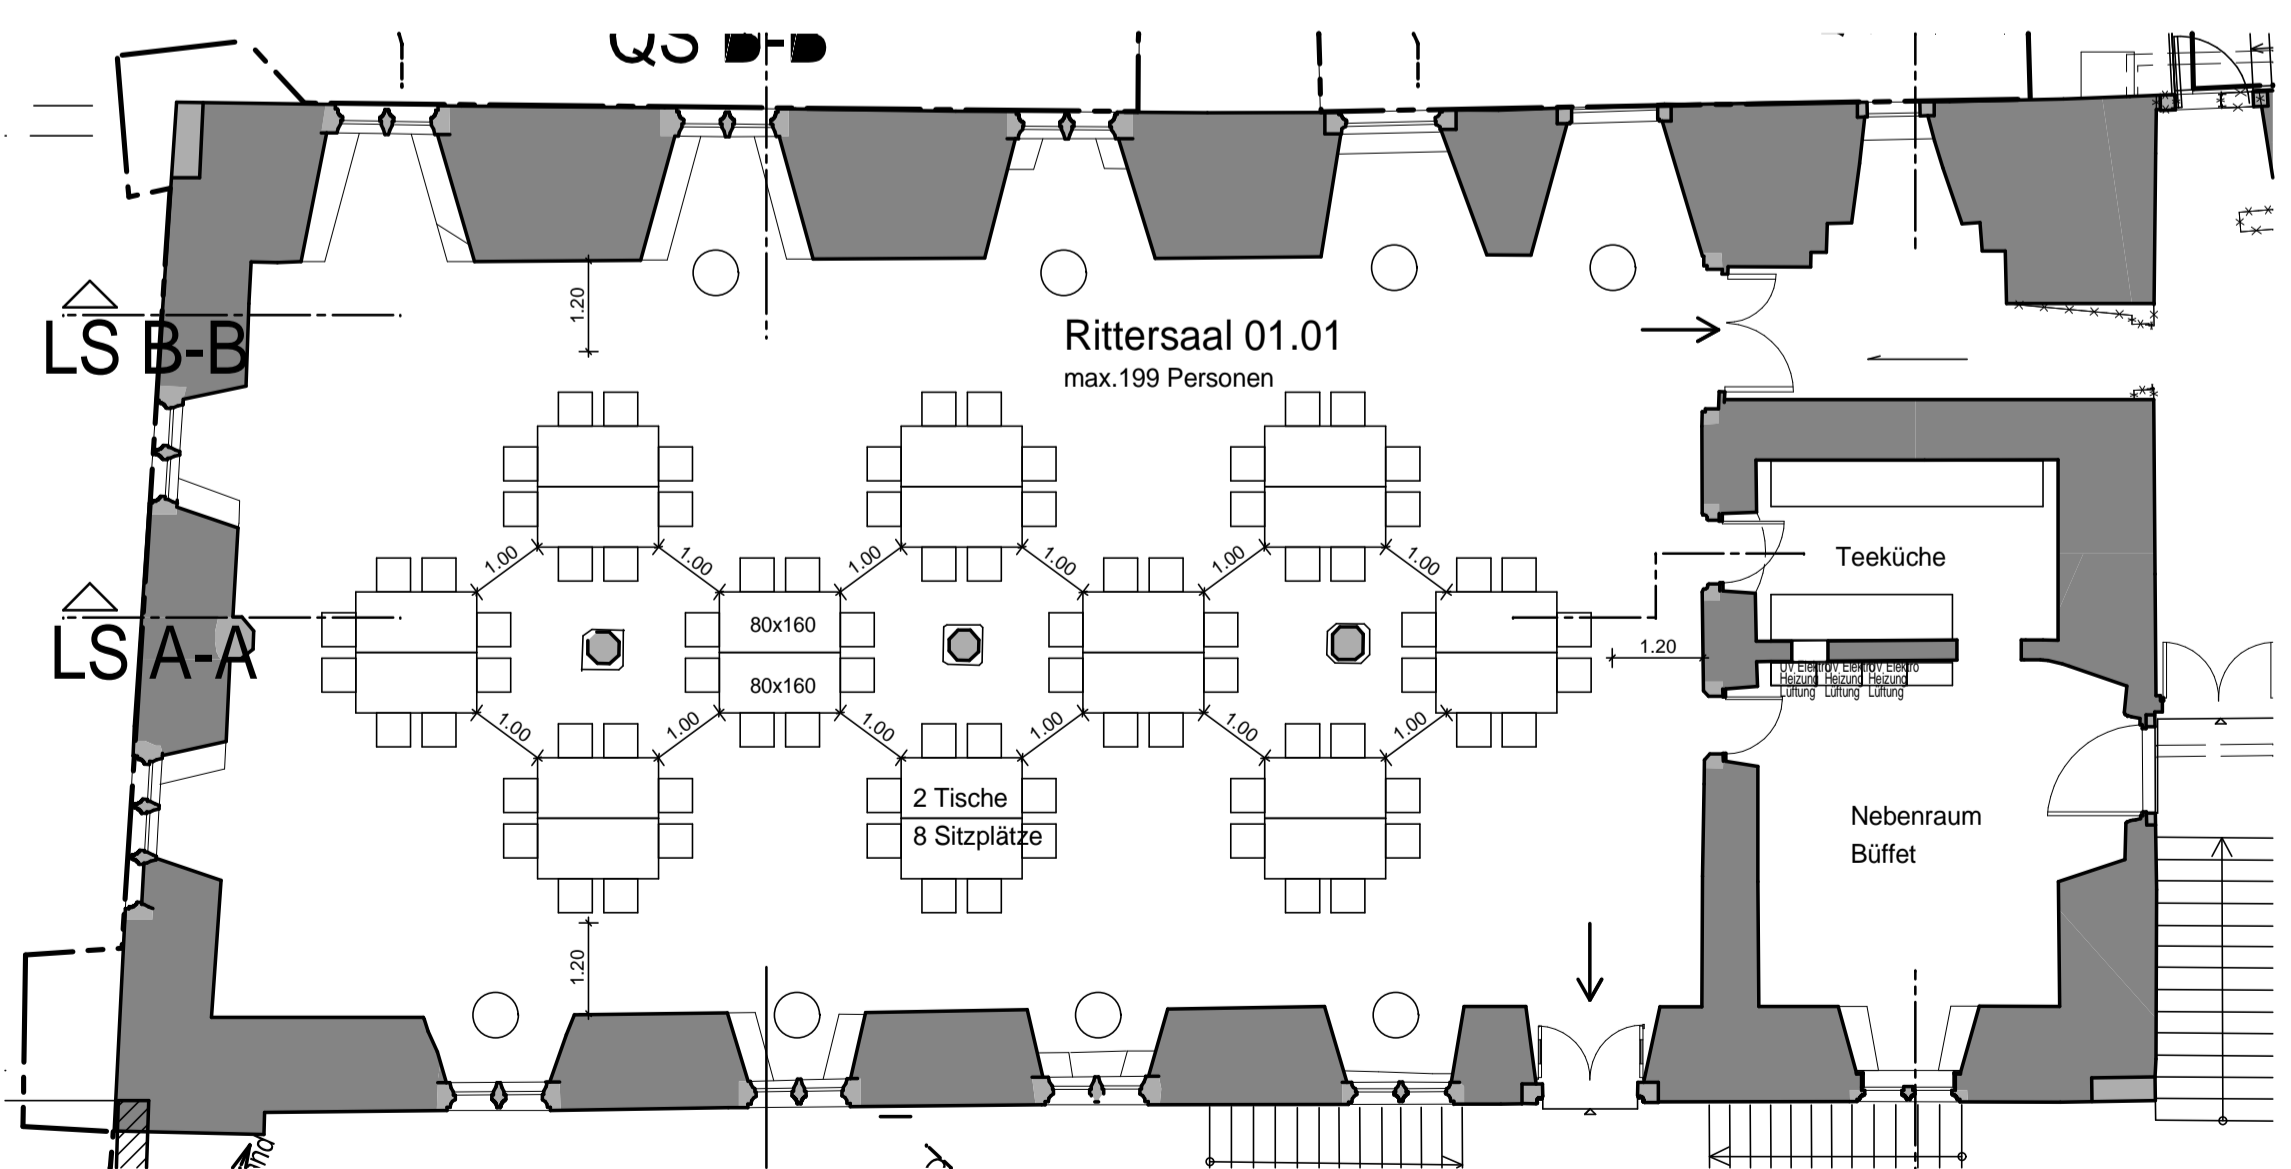

Grundriss EG 1:100 Bestuhlung Festveranstaltung
Variante 2

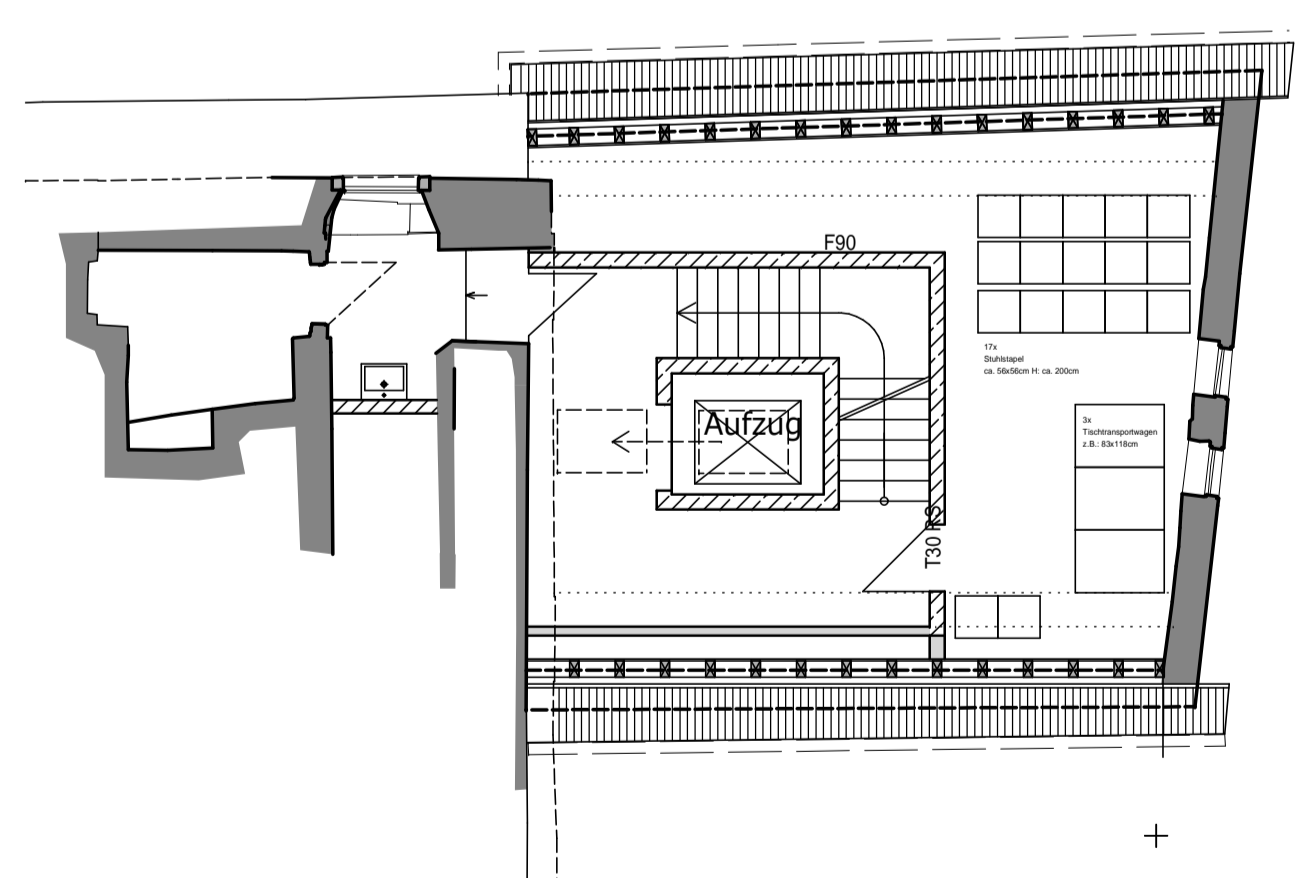

Grundriss ZwG2 1:100
Platzbedarf für Tische und Stühle

Pfälzer Schloss, Groß-Umstadt
Projekt

WERKPLANUNG
Bearbeitungsabschnitt

EG - Bestuhlung Rittersaal - Fest 1:50/100
Planraum Maßstab

130-20
Projektsumme

SB
Projektstellung

IJ 25.11.10
Bearbeitungsdatum

Gepüft/Datum

Freigegeben/Datum

DIN A 1
Bauplan

5/ 1/ 122
Plannummer

Magistrat der Stadt Groß-Umstadt, Markt 1, 64823 Groß-Umstadt
Bauch/Auftraggeber

Rittmannsperger Architekten GmbH
Bauplanung + Stadtplanung + Sanierungsbetreuung
Ludwigshöhstraße 9, 64285 Darmstadt
Telefon (06151) 9680-0, Telefax (06151) 9680-12

Diese Zeichnung ist unser Eigentum und darf ohne Genehmigung weder vervielfältigt oder verwendet werden, noch dürfen Mitteilungen, auch in Details, an dritte Personen gemacht werden (§ 1 vom 19.6.1901 + § 18 vom 7.6.1909 Urhebergesetz)

VORABZUG