



Grundriss EG 1:50 Bestuhlung Seminar/Vortrag  
Variante 1

Saal: max 199 Personen

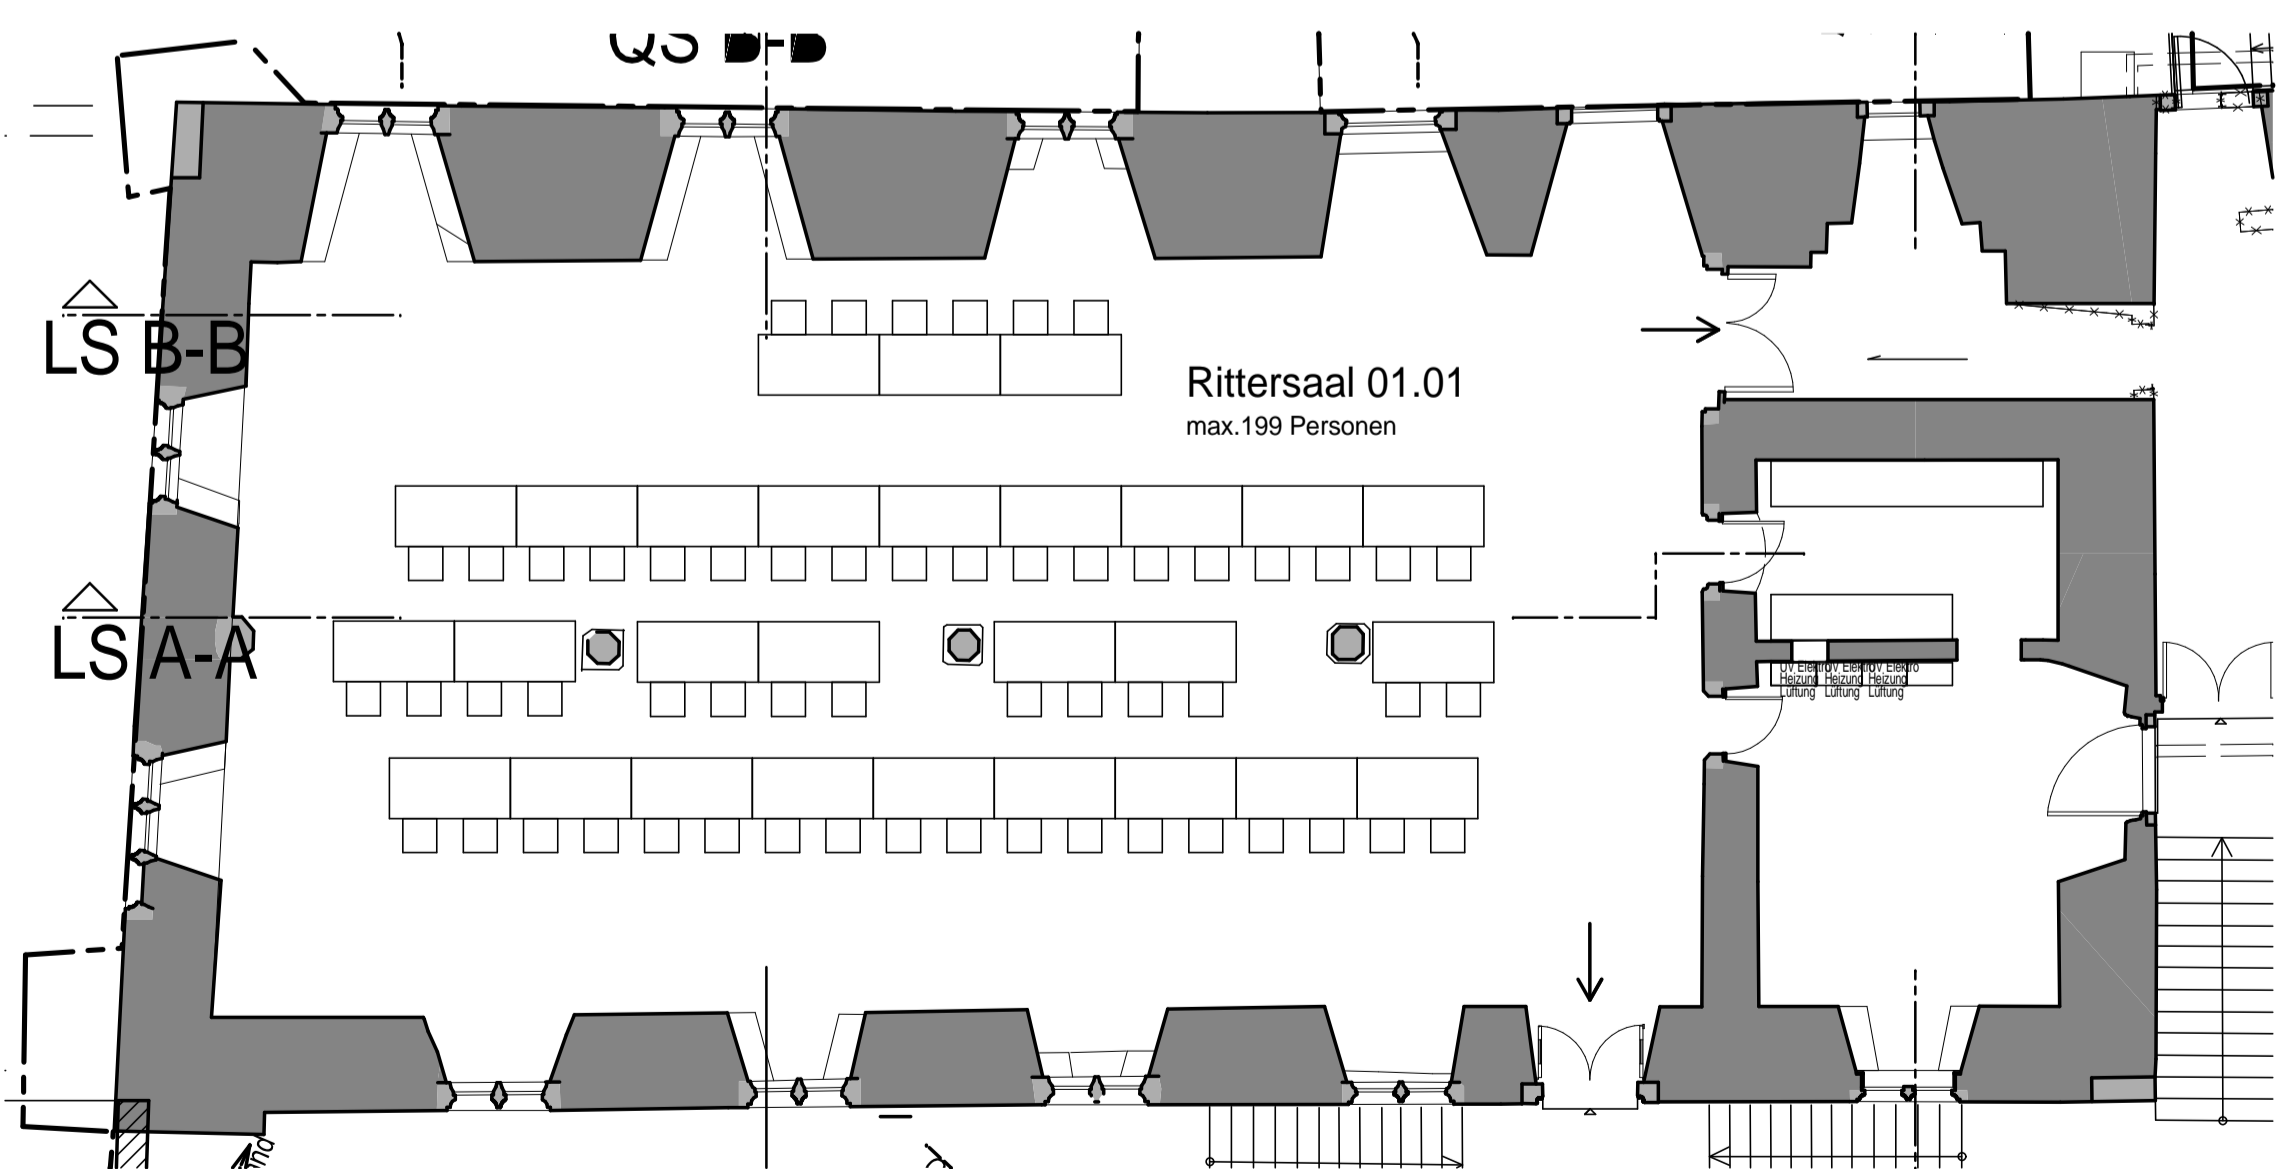

Grundriss EG 1:100 Bestuhlung Seminar/Vortrag  
Variante 2

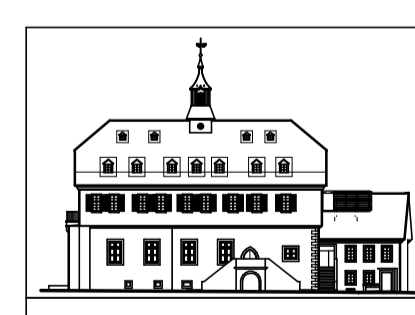

<b>Pfälzer Schloss, Groß-Umstadt</b> Projekt <b>WERKPLANUNG</b> Bearbeitungsabschnitt <b>EG - Bestuhlung Rittersaal - Seminar 1:50/100</b> Plannummer 130-20 Projektsumme SB Projektstellung IJ 25.11.10 Bestuhlungsbau Geprüft/Datum Freigegeben/Datum DIN A 1 Blattgröße 5/ 1/ 123 Plannummer Index Änderungen Datum Veranlasser			
Magistrat der Stadt Groß-Umstadt, Markt 1, 64823 Groß-Umstadt Bauherr/Auftraggeber Rittmannsperger Architekten GmbH Bauplanung + Stadtplanung + Sanierungsbetreuung Ludwigshöhstraße 9, 64285 Darmstadt Telefon (06151) 9680-0, Telefax (06151) 9680-12 <small>Diese Zeichnung ist unser Eigentum und darf ohne Genehmigung weder vervielfältigt oder verwendet werden, noch dürfen Mitteilungen, auch in Details, an dritte Personen gemacht werden (§ 1 vom 19.6.1901 + § 18 vom 7.6.1909 Urhebergesetz)</small>			

VORABZUG

