


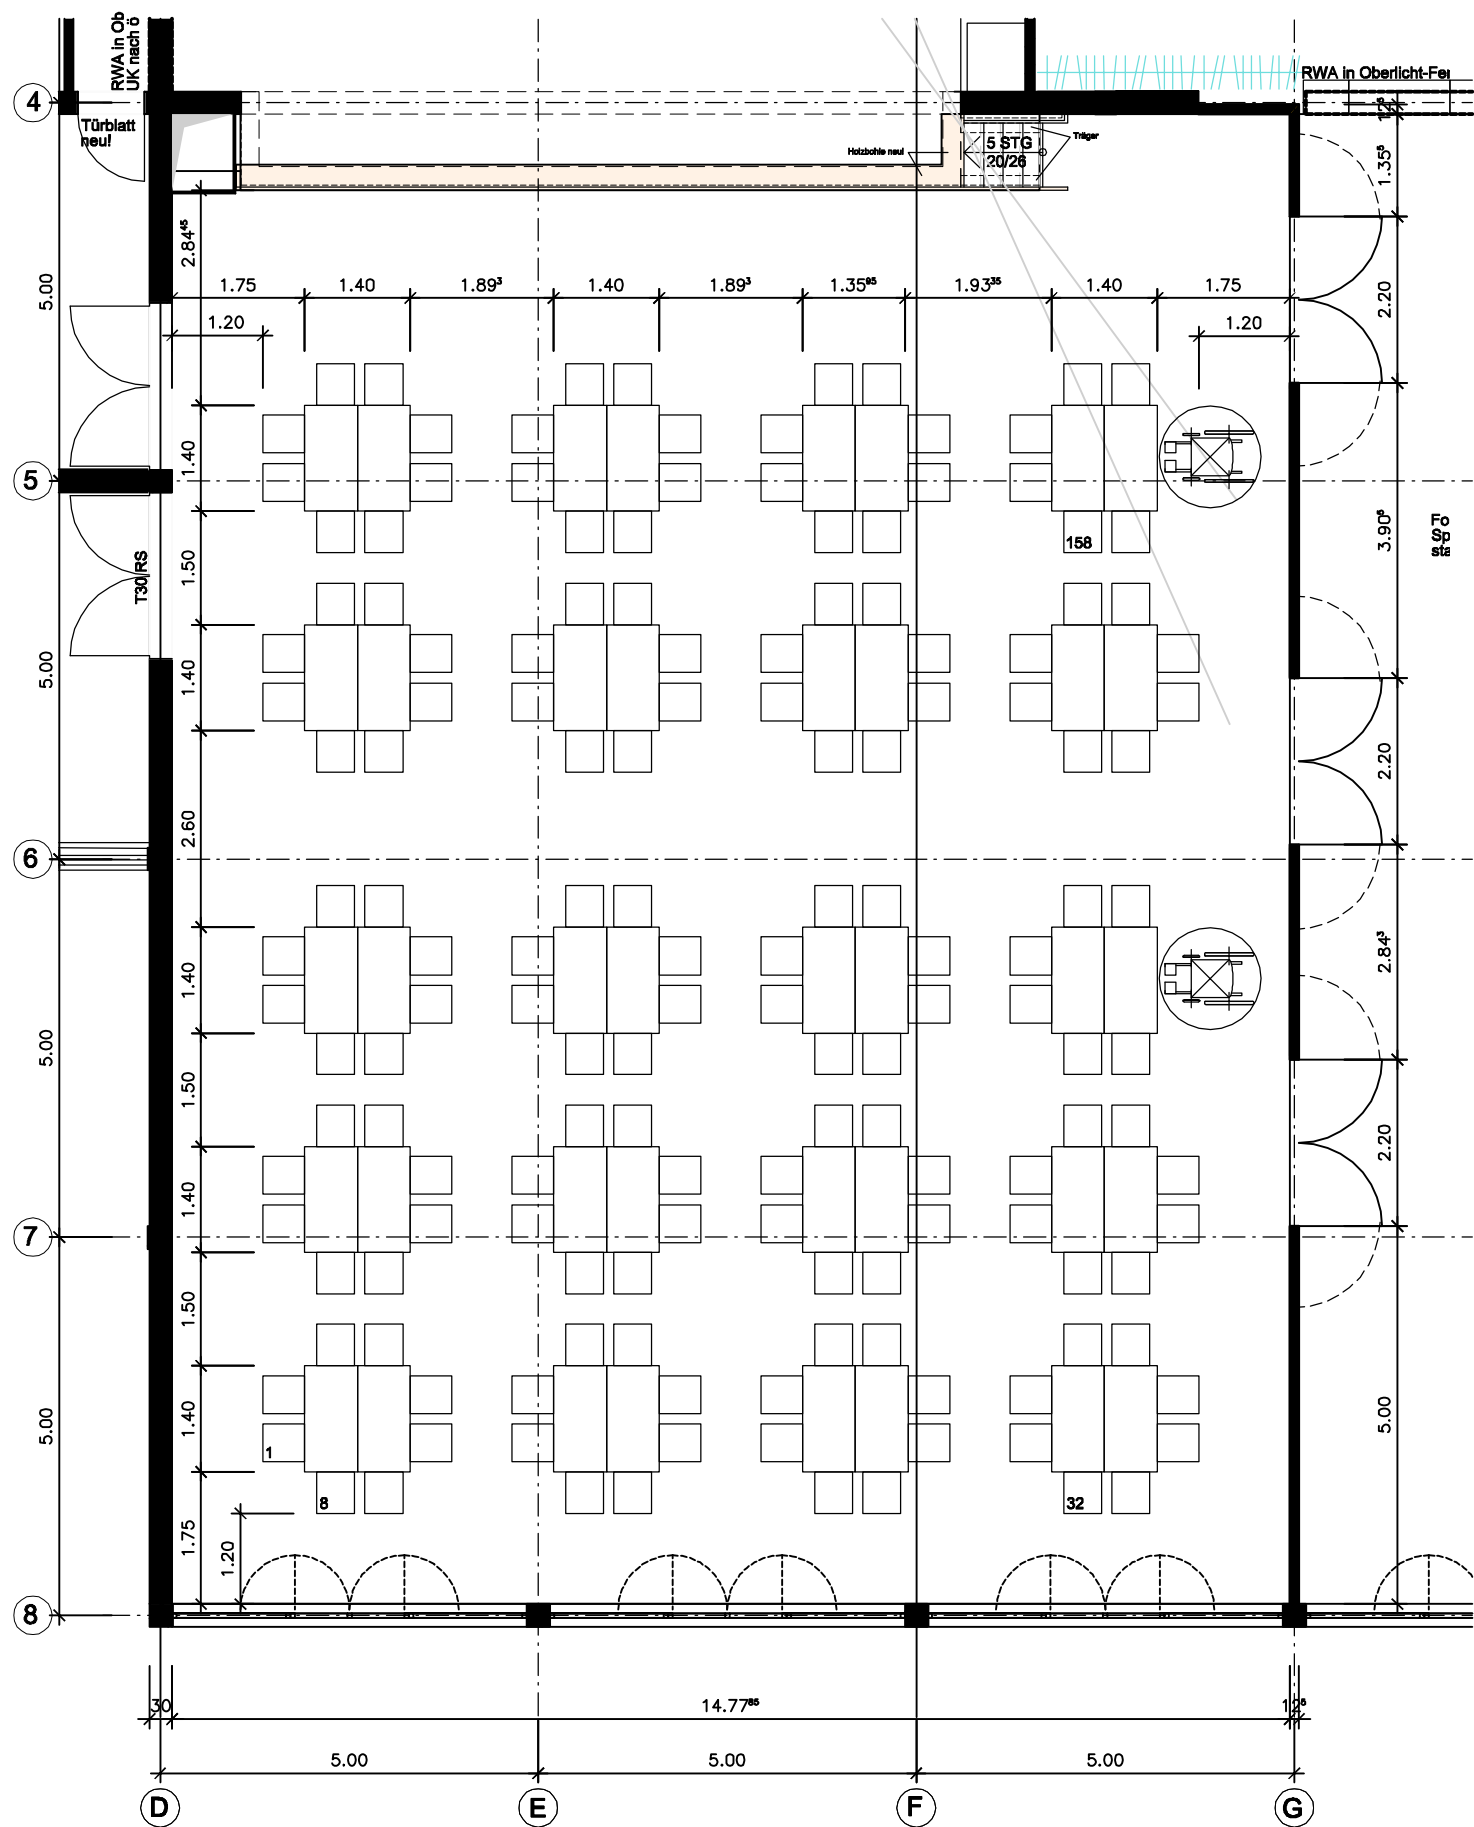

Variante 5 - 158 Plätze

---	26.11.15	av	Bestuhlung 5
Index	Datum	Zn.	Änderung
Projekt: Sanierung und Umbau Bürgerhaus Flurstücksnummer Weinbergweg 64823 Groß-Umstadt			
Bauherr: Magistrat der Stadt Groß-Umstadt Markt 1 64823 Groß-Umstadt			
Architekt: Schuler & Schickling GmbH Diplom-Ingenieure und Architekten ByAK Rhönstraße 1 Fon 06026/99881-0 63762 Großostheim Fax 06026/99881-11			
Maßstab	Plan-Nr.		
1:100	B5	Bestuhlung Variante 5	