


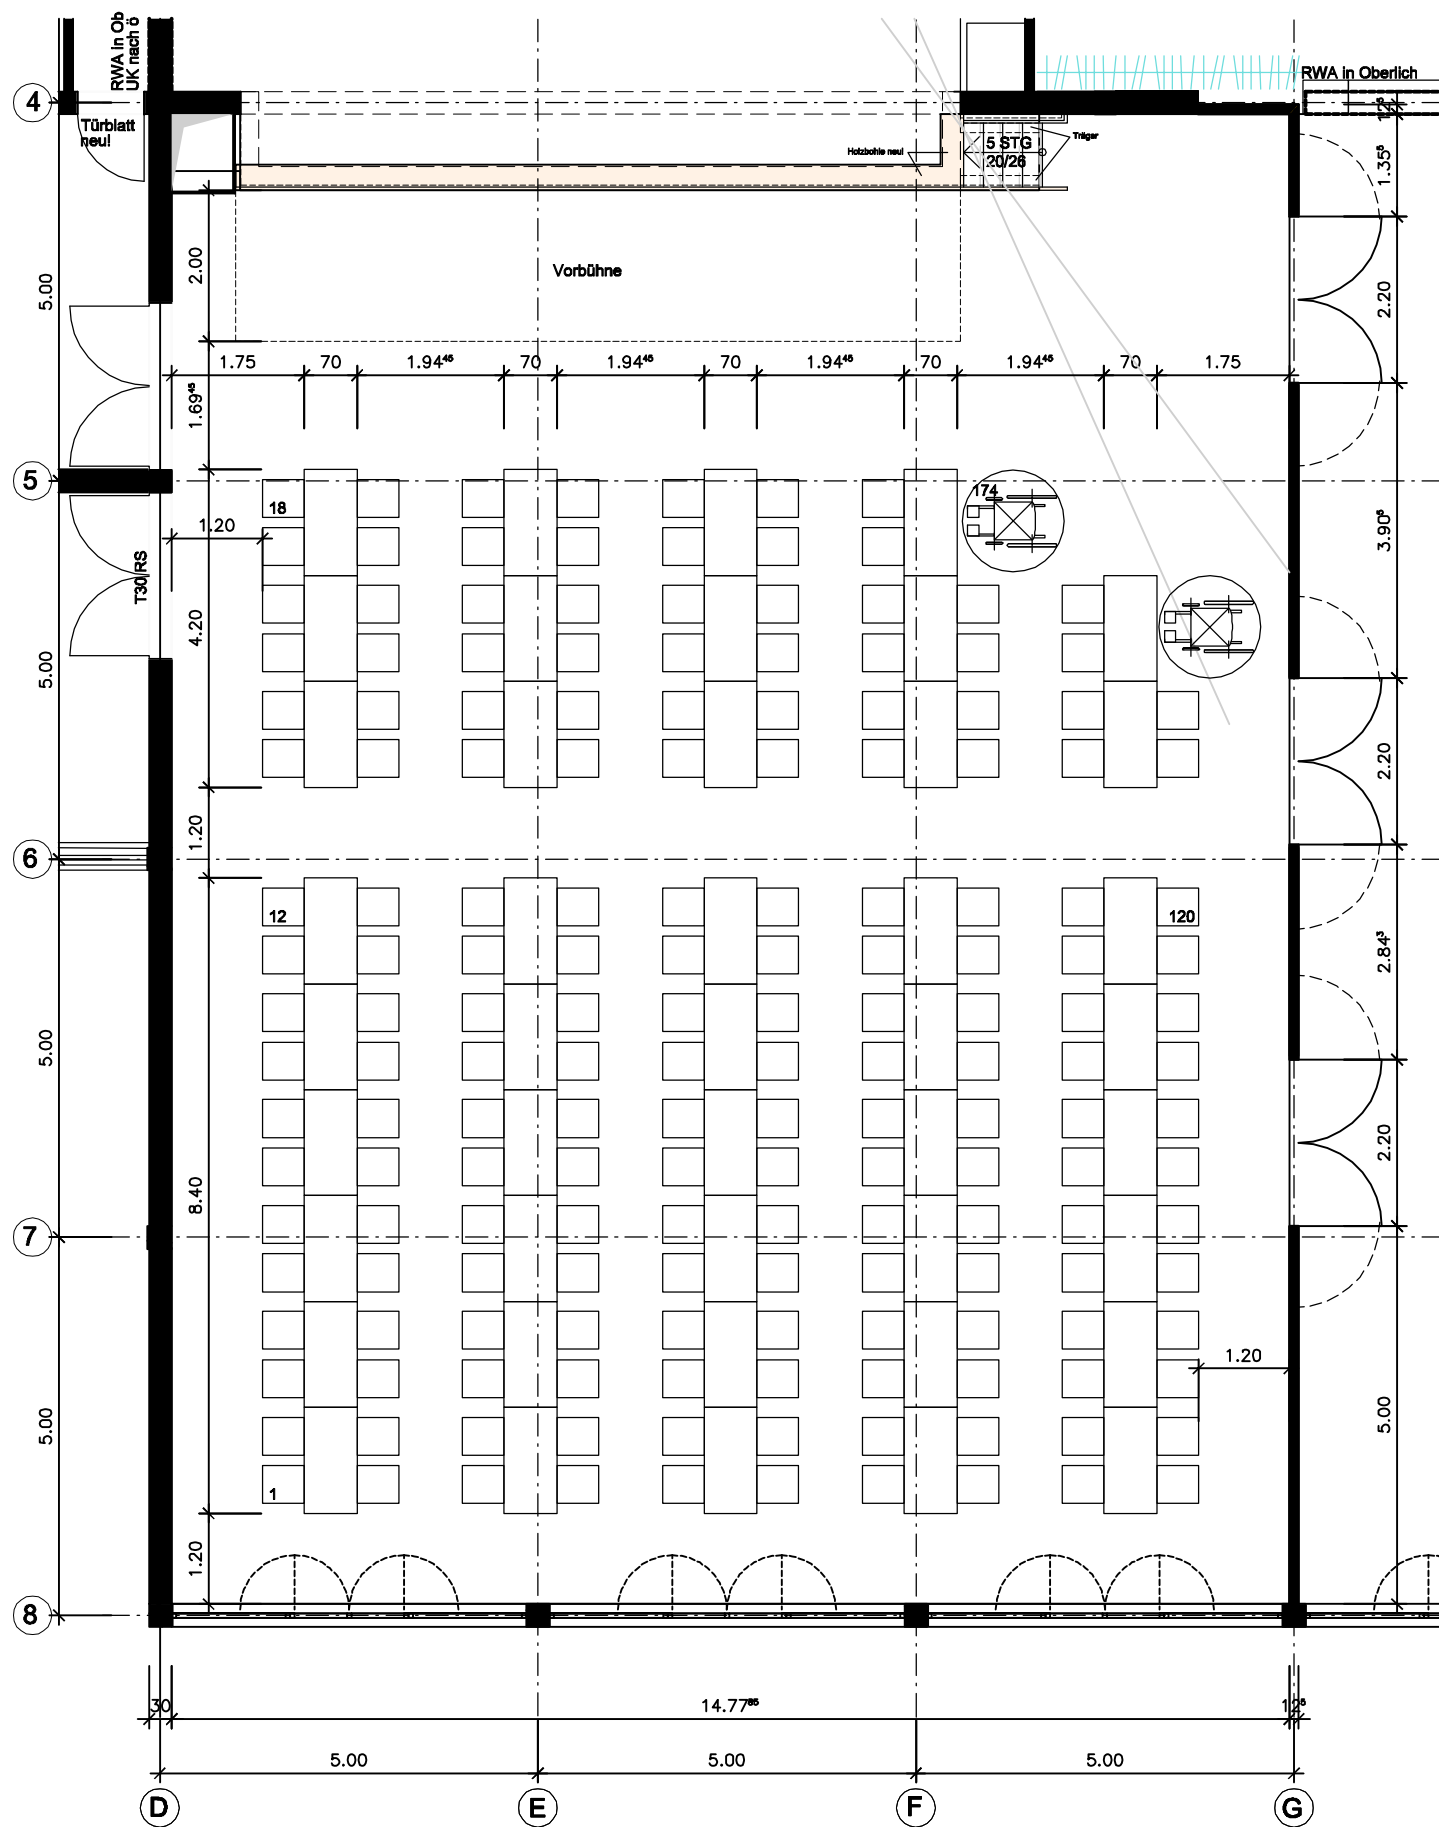

Variante 4 - 174 Plätze

|   |          |     |                          |
|---|----------|-----|--------------------------|
|   |          |     |                          |
|   |          |     |                          |
|   |          |     |                          |
| ---   | 26.11.15 | av  | Bestuhlung V4            |
| Index   | Datum    | Zn. | Änderung                 |
| Projekt: Sanierung und Umbau Bürgerhaus<br>Flurstücksnummer<br>Weinbergweg<br>64823 Groß-Umstadt                                                                                               |          |     |                          |
| Bauherr: Magistrat der Stadt Groß-Umstadt<br><br>Markt 1<br>64823 Groß-Umstadt   |          |     |                          |
| Architekt: Schuler & Schickling GmbH<br>Diplom-Ingenieure und Architekten ByAK<br><br>Rhönstraße 1                      Fon 06026/99881-0<br>63762 Großostheim              Fax 06026/99881-11 |          |     |                          |
| Maßstab   | Plan-Nr. |     | Bestuhlung<br>Variante 4 |
| 1:100   | B4       |     |                          |