


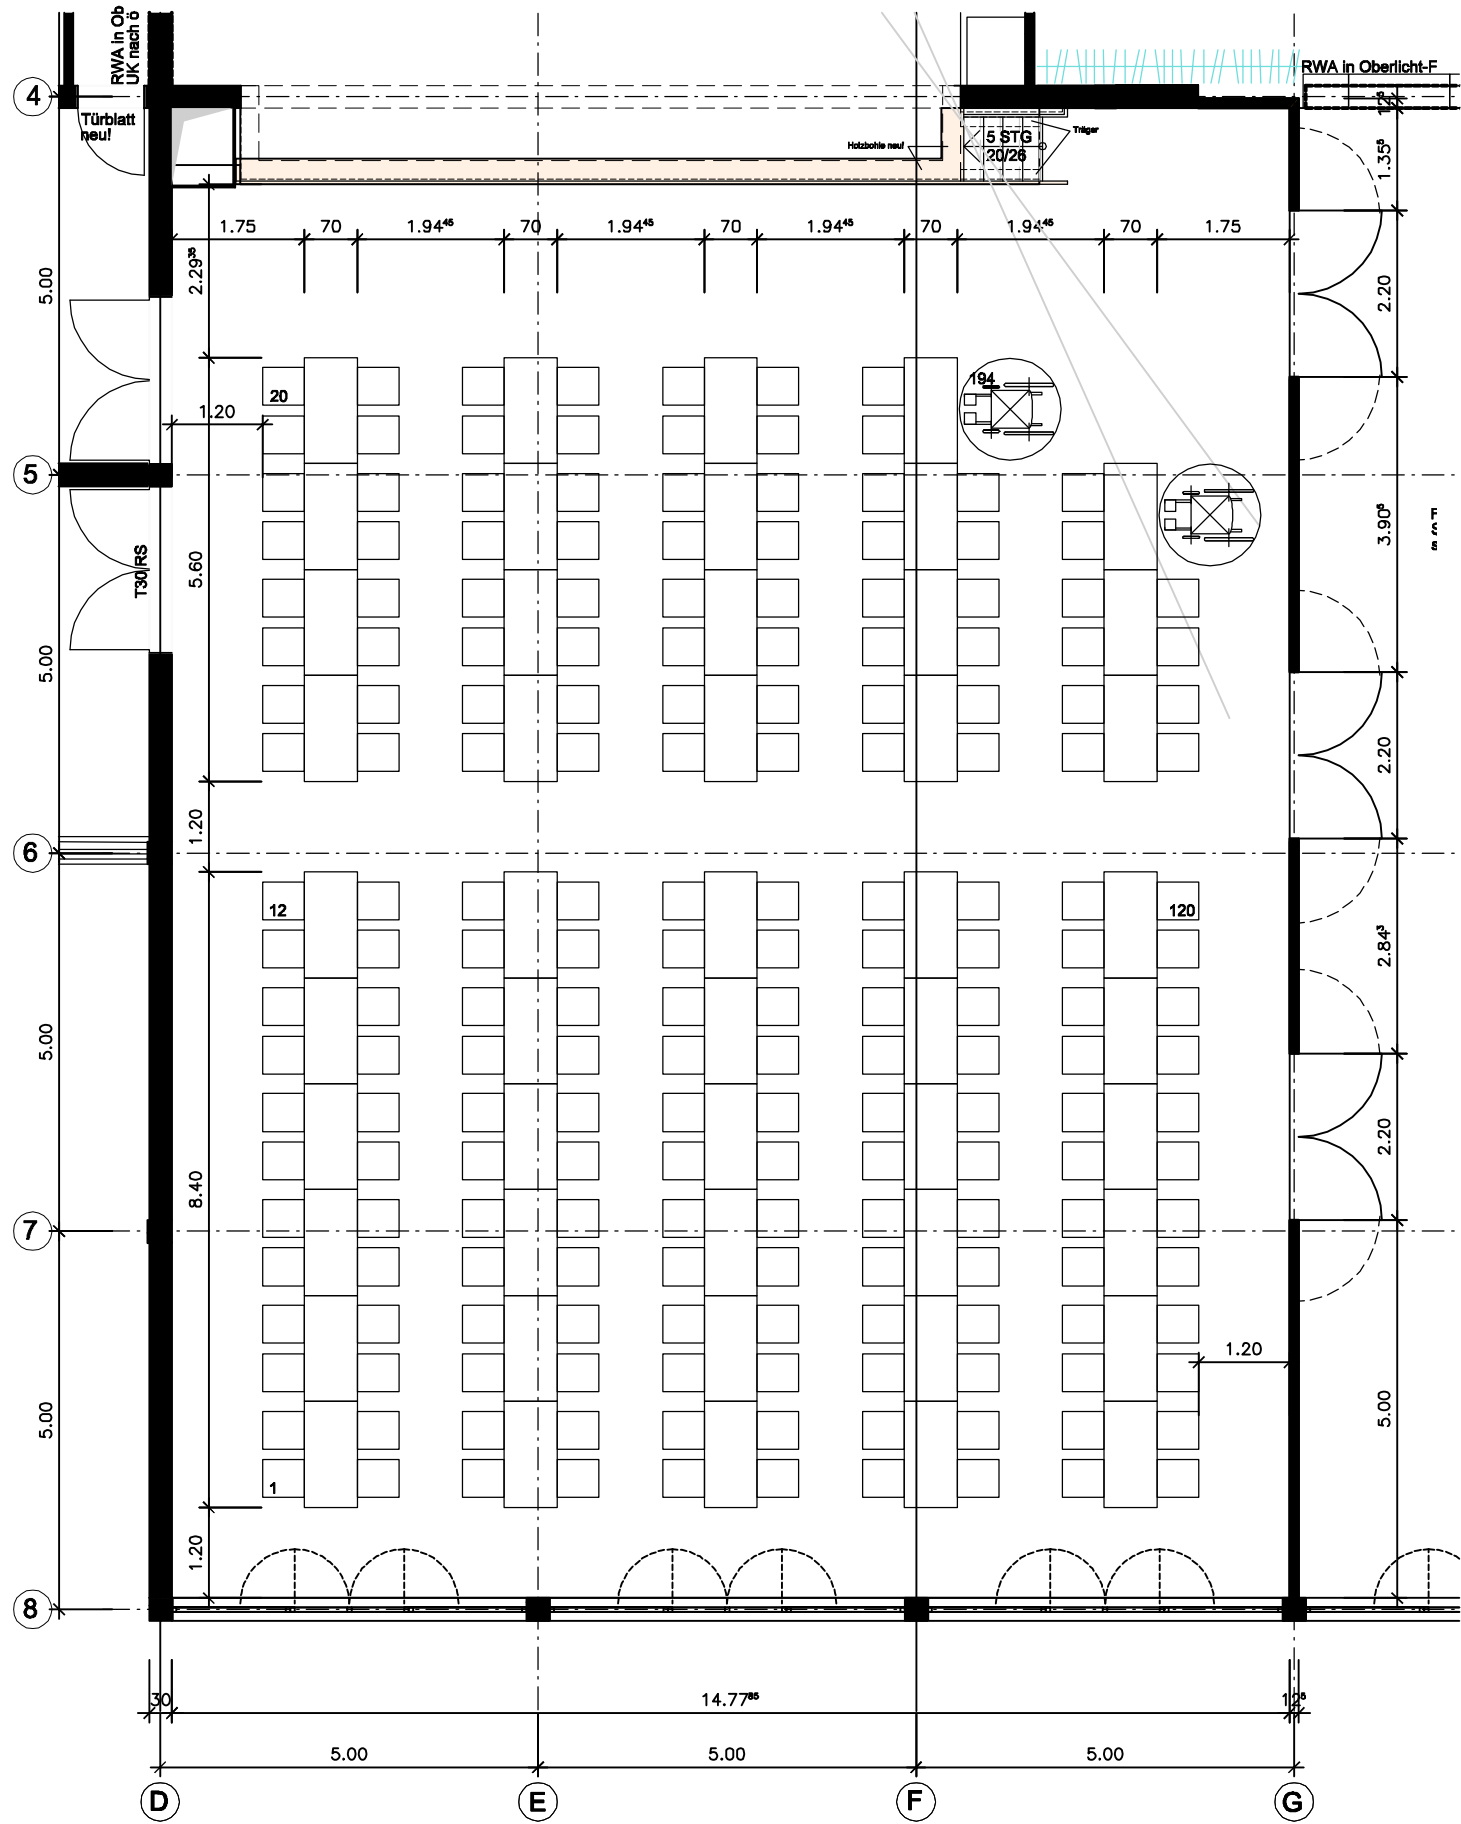

Variante 3 - 194 Plätze

---	26.11.15	av	Bestuhlung V3
Index	Datum	Zn.	Änderung
Projekt: Sanierung und Umbau Bürgerhaus			
Flurstücksnummer			
Weinbergweg			
64823 Groß-Umstadt			
Bauherr: Magistrat der Stadt Groß-Umstadt			
Markt 1			
64823 Groß-Umstadt			
Architekt: Schuler & Schickling GmbH			
Diplom-Ingenieure und Architekten ByAK			
Rhönstraße 1		Fon 06026/99881-0	
63762 Großostheim		Fax 06026/99881-11	
Maßstab	Plan-Nr.		
1:100	B3		Bestuhlung Variante 3