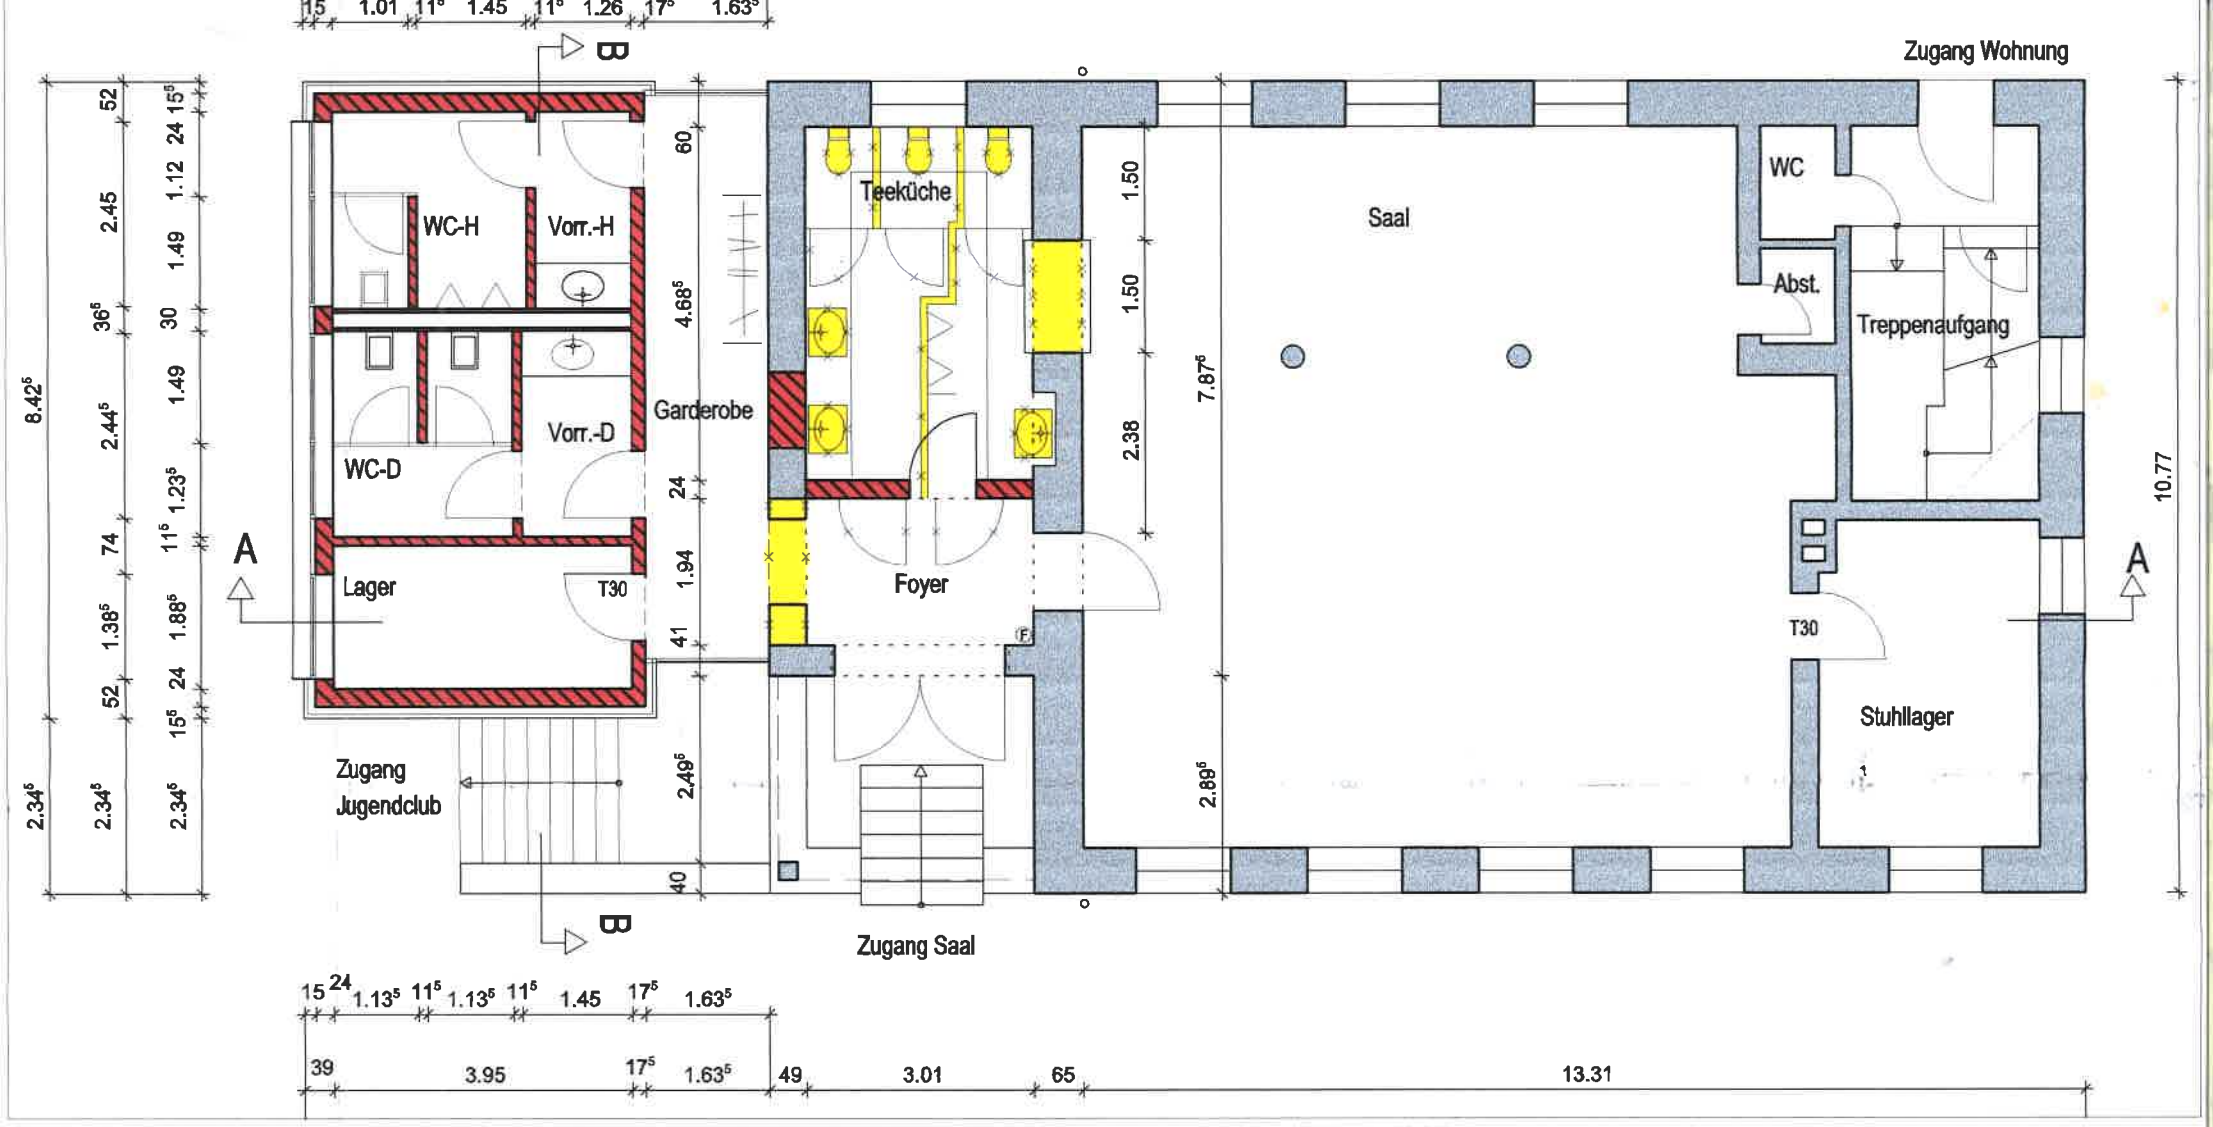

Grundriss EG M 1 : 100