


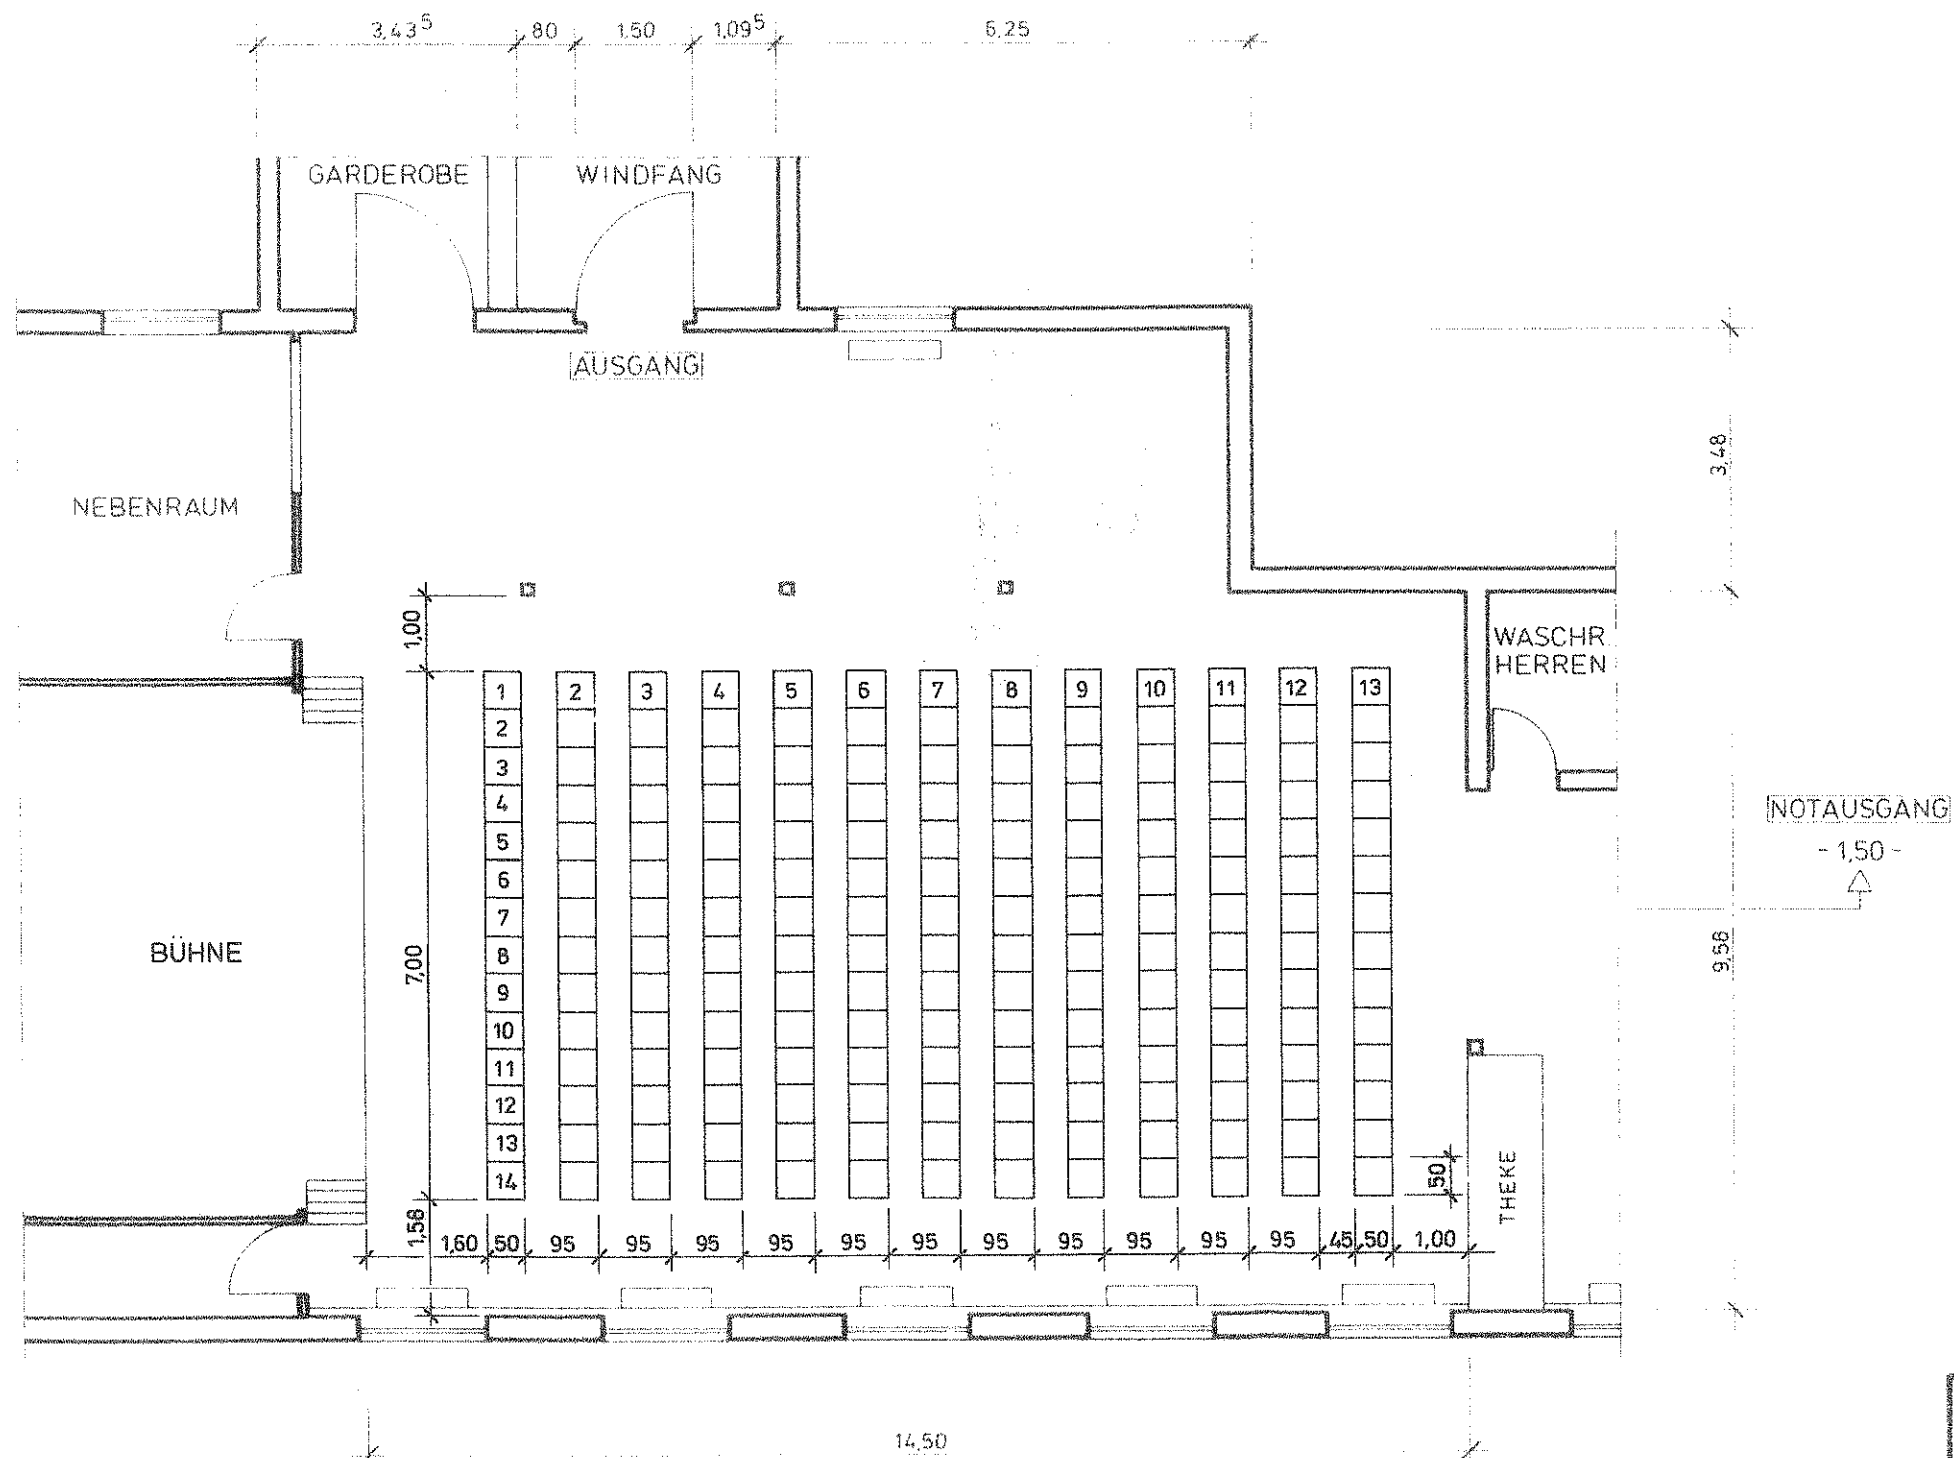

Baunotstand: Nicht geprüft
und mit Baubehör
Az.: 111/2 - 521/91
genehmigt.

REIHENBESTUHLUNG
FÜR 182 PERSONEN

 DER MAGISTRAT DER STADT GROSS-UMSTADT - STADTBAUAMT -		
BESTUHLUNGSPLAN SAALBAU RICHEN VARIANTE 1		
BEARBEITET GEZEICHNET MEUFELS GEPRÜFT	GRUNDRISS ERDGESCHOSS M. 1:100 GROSS-UMSTADT, DEN 06.02.91	BLATT NR. 1