


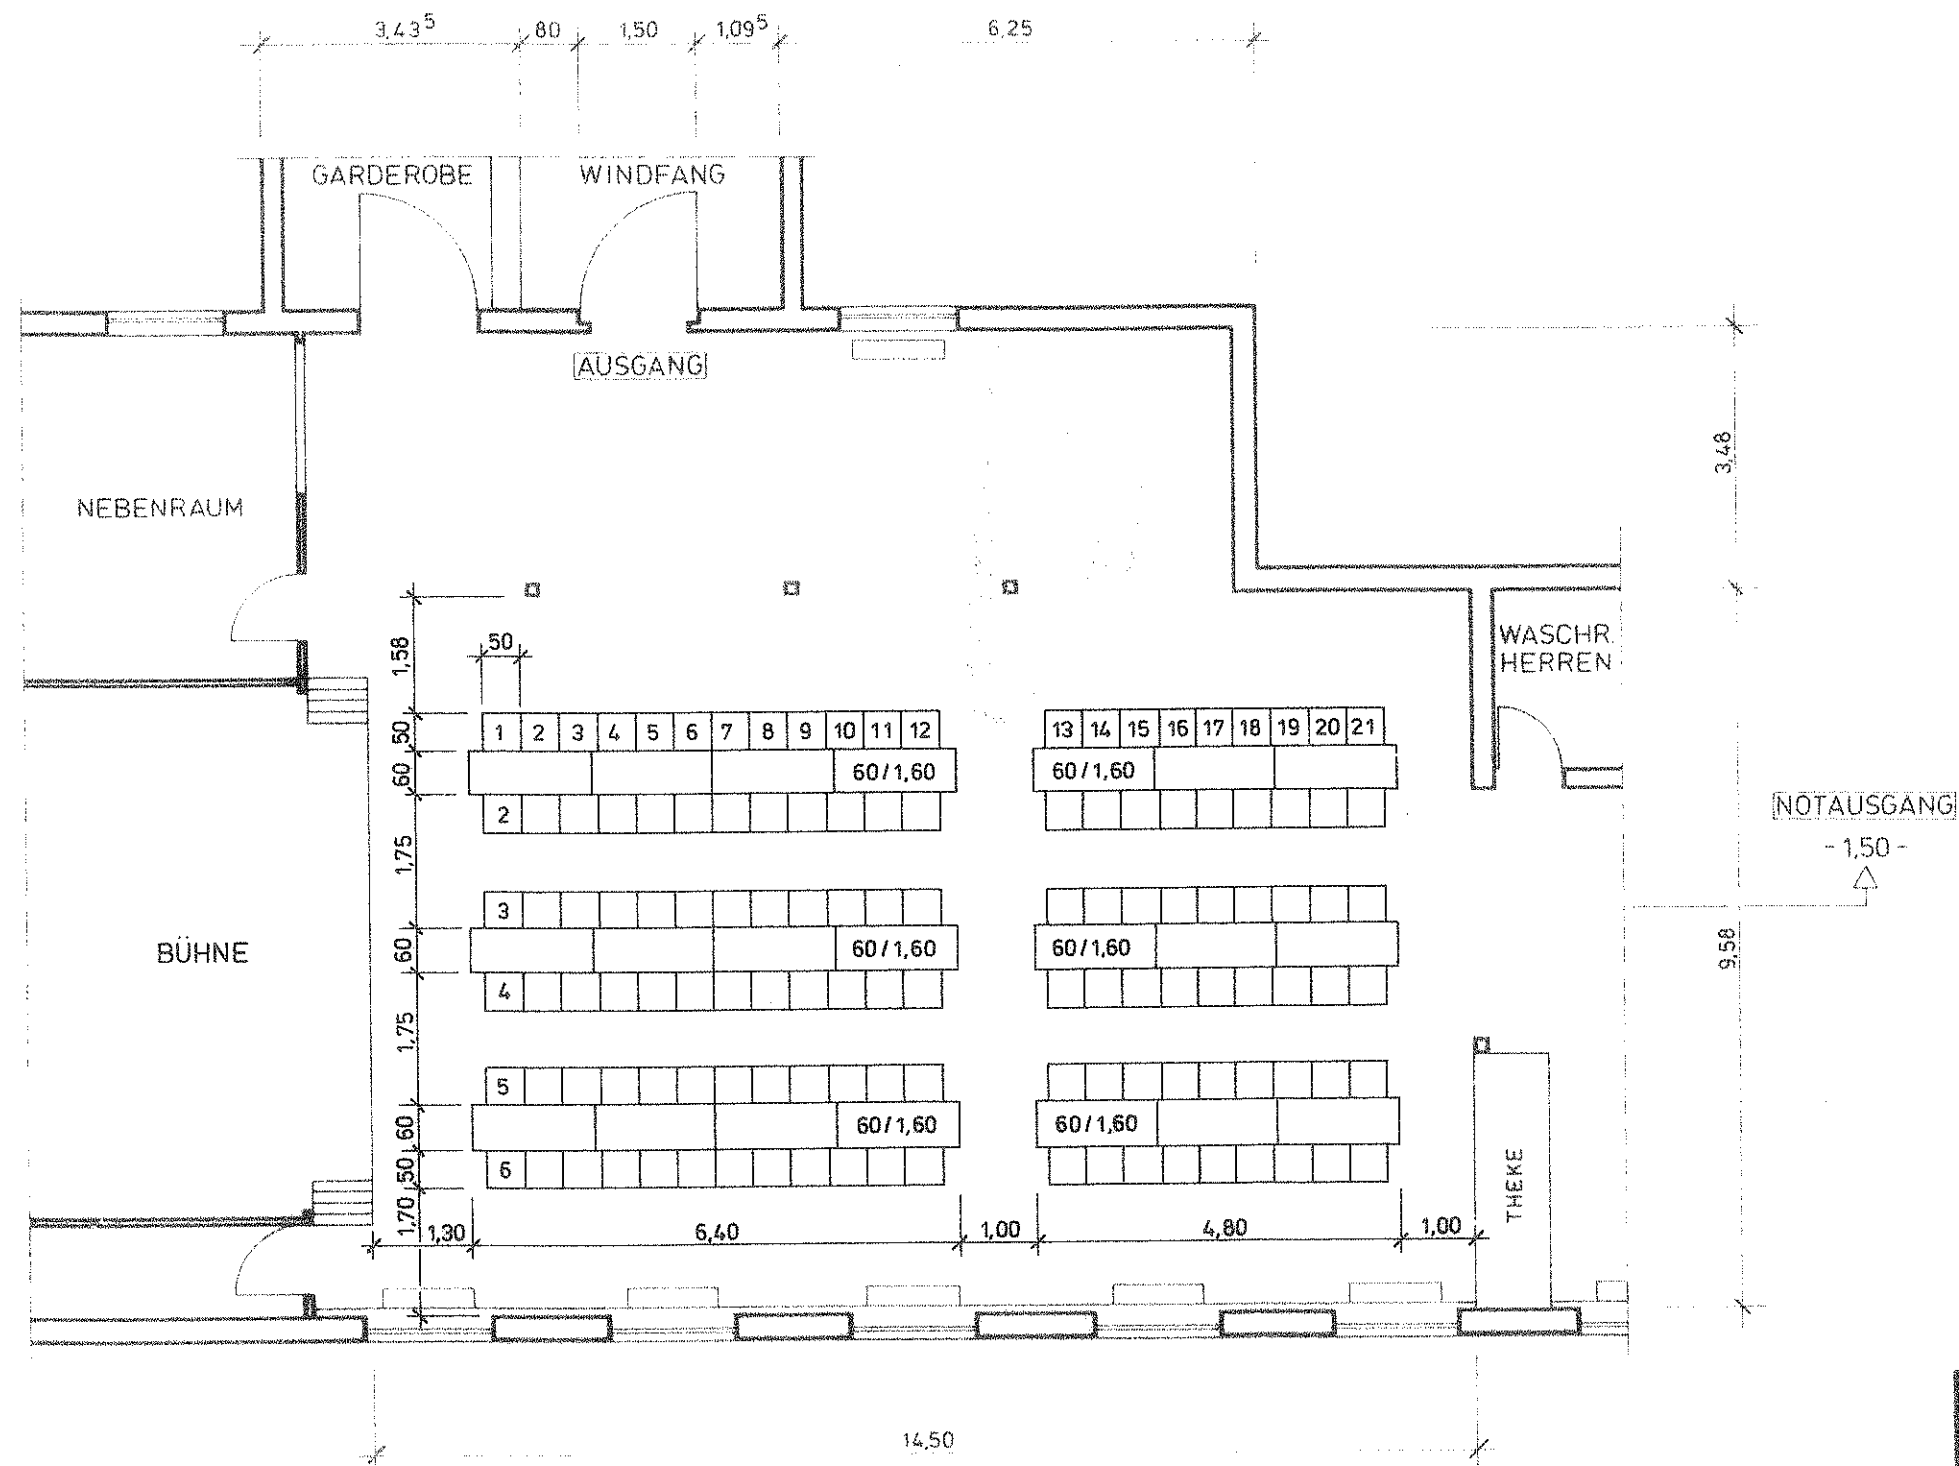

Baunatsicht lich gepufl
und mit Bauschein
Az.: 111/2 521/91
genehmigt.

**TISCHPLÄTZE
FÜR 126 PERSONEN**

 DER MAGISTRAT DER STADT GROSS-UMSTADT - STADTBAUAMT -		
BESTUHLUNGSPLAN SAALBAU RICHEN VARIANTE 2		
BEARBEITET GEZEICHNET GEPRÜFT	MEUFELS 06.02.91	GRUNDRISS ERDGESCHOSS M. 1:100 GROSS-UMSTADT, GEN 06.02.91
		BLATT NR. 2