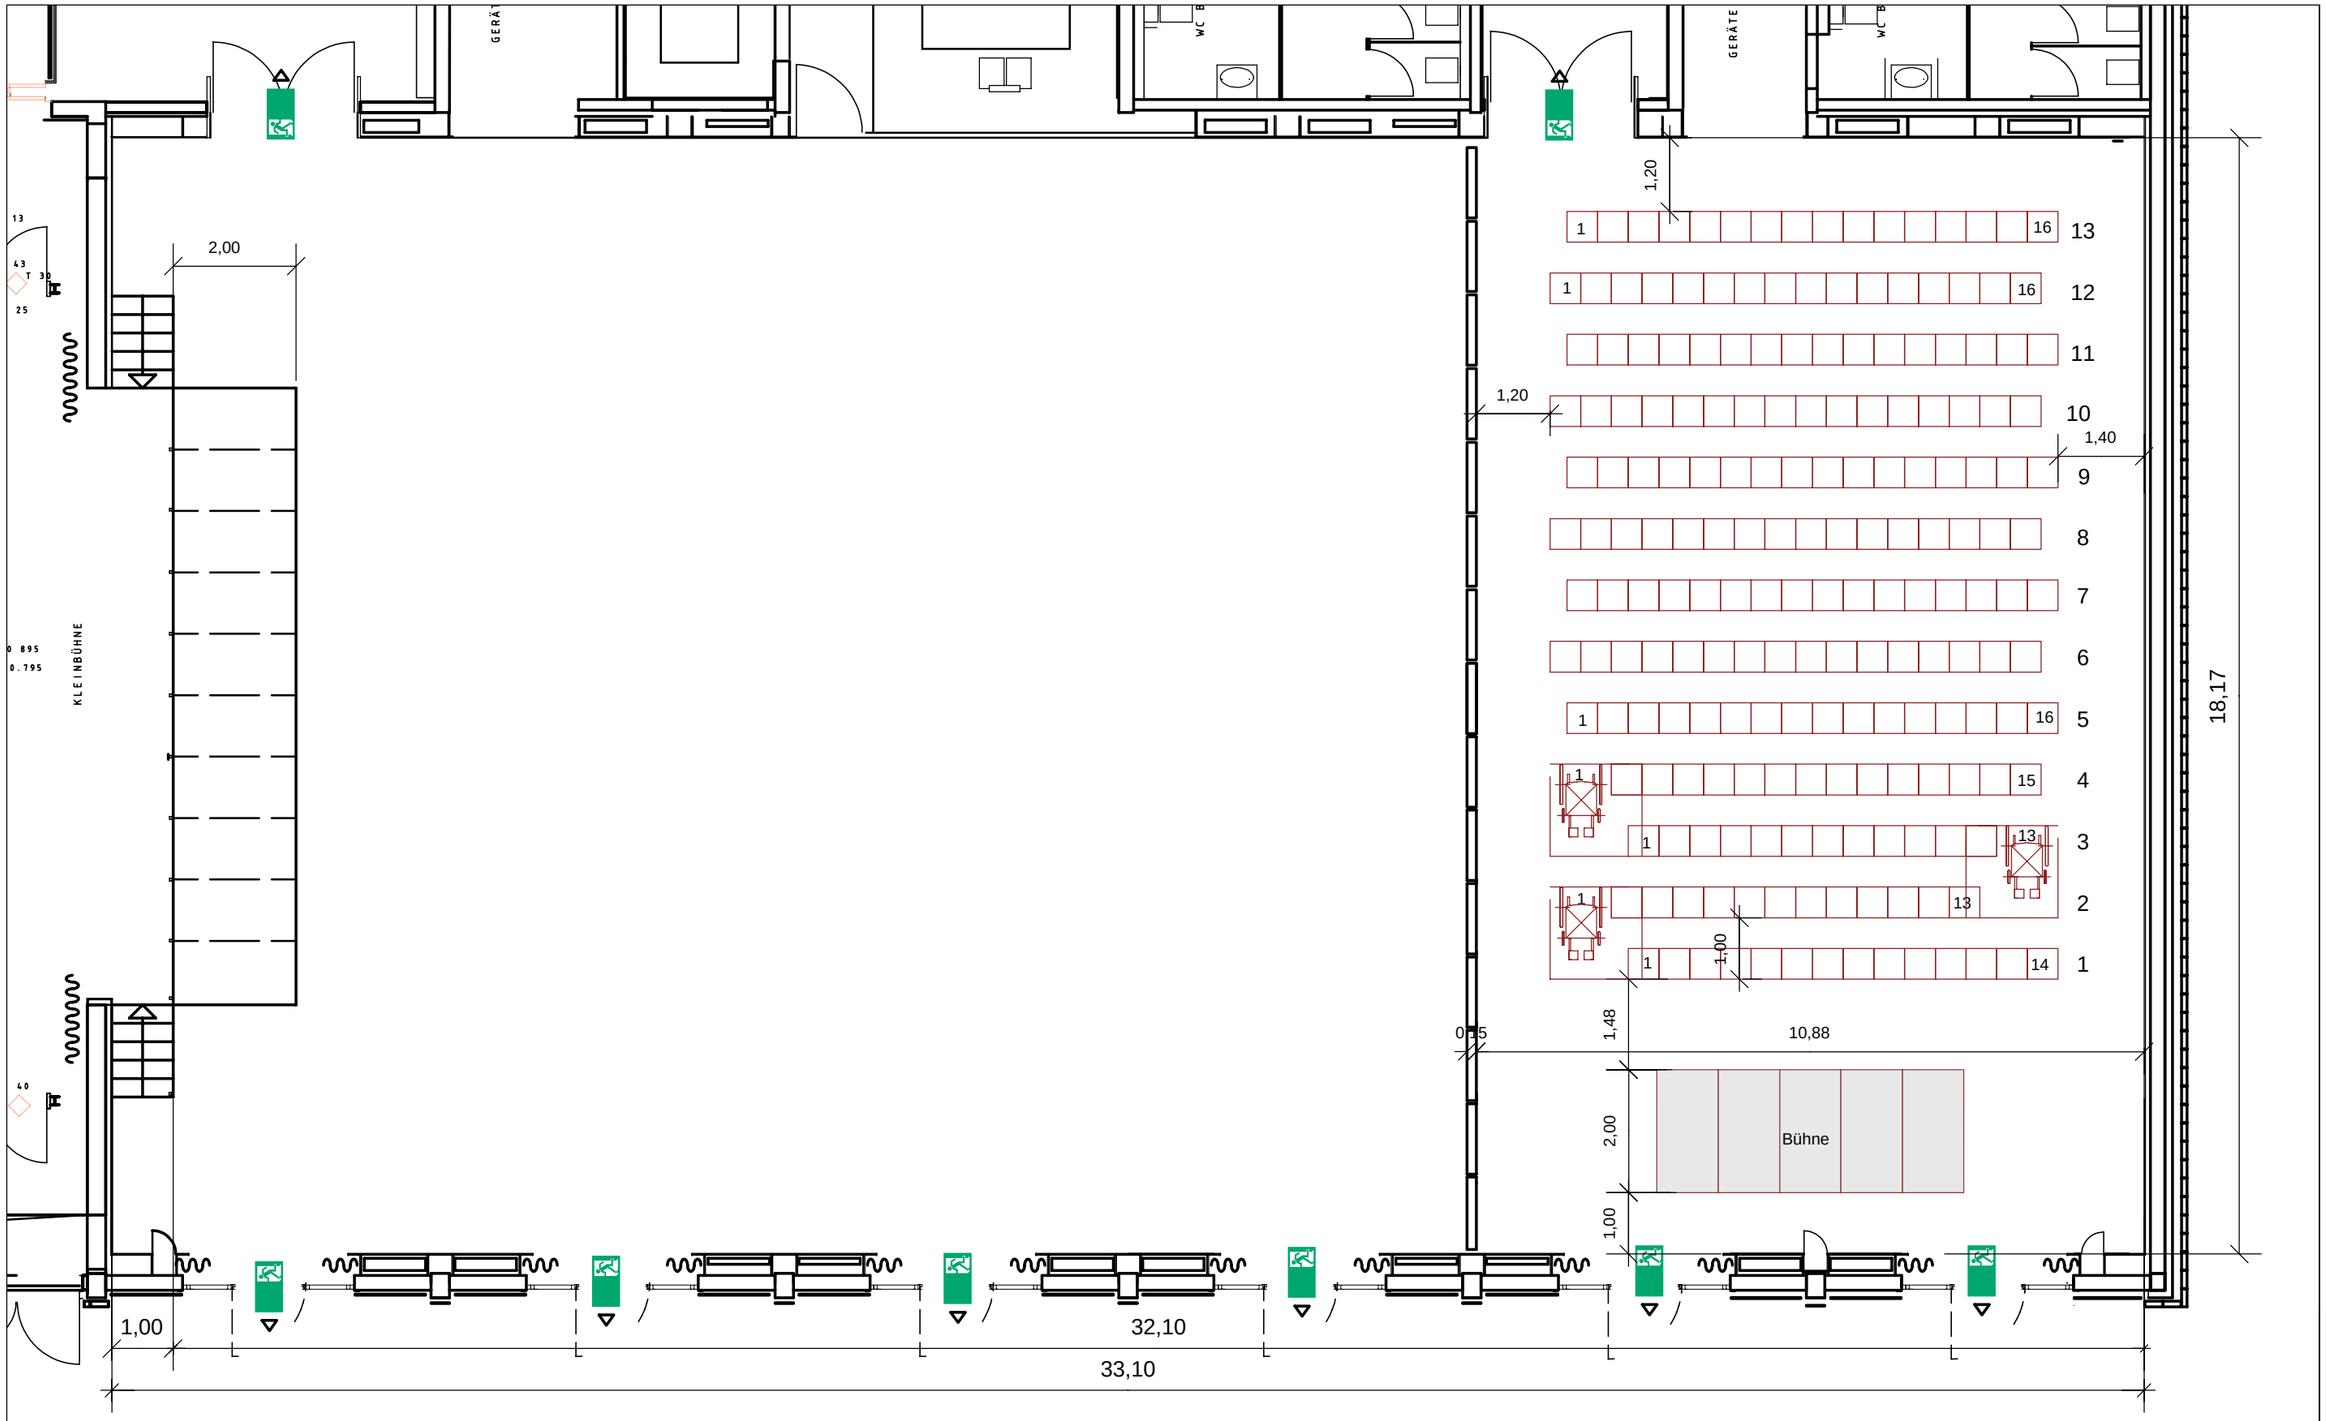


VARIANTE 13

Kleiner Saal / Reihenbestuhlung
Fläche: 197,70 m²
Sitze: 199 Personen, inklusiv 3 Rollstuhlplätze mit Begleitperson

Objekt:	Stadthalle Am Darmstädter Schloss 6 64823 Groß-Umstadt
Bauherr:	Magistrat der Stadt Groß-Umstadt Markt 1 64823 Groß-Umstadt vertretten durch Bürgermeister René Kirch .....
Planung:	Geschäftsbereich B Abteilung 230 - Gebäudemanagement Dipl.-Ing. Markus Dittmann .....
Planinhalt:	Bestuhlung des Saals Variante 13

Plan Nr. 01.001.01_B-13	Maßstab: M 1:200	Datum: 23.02.2026

Format A3 297x 420