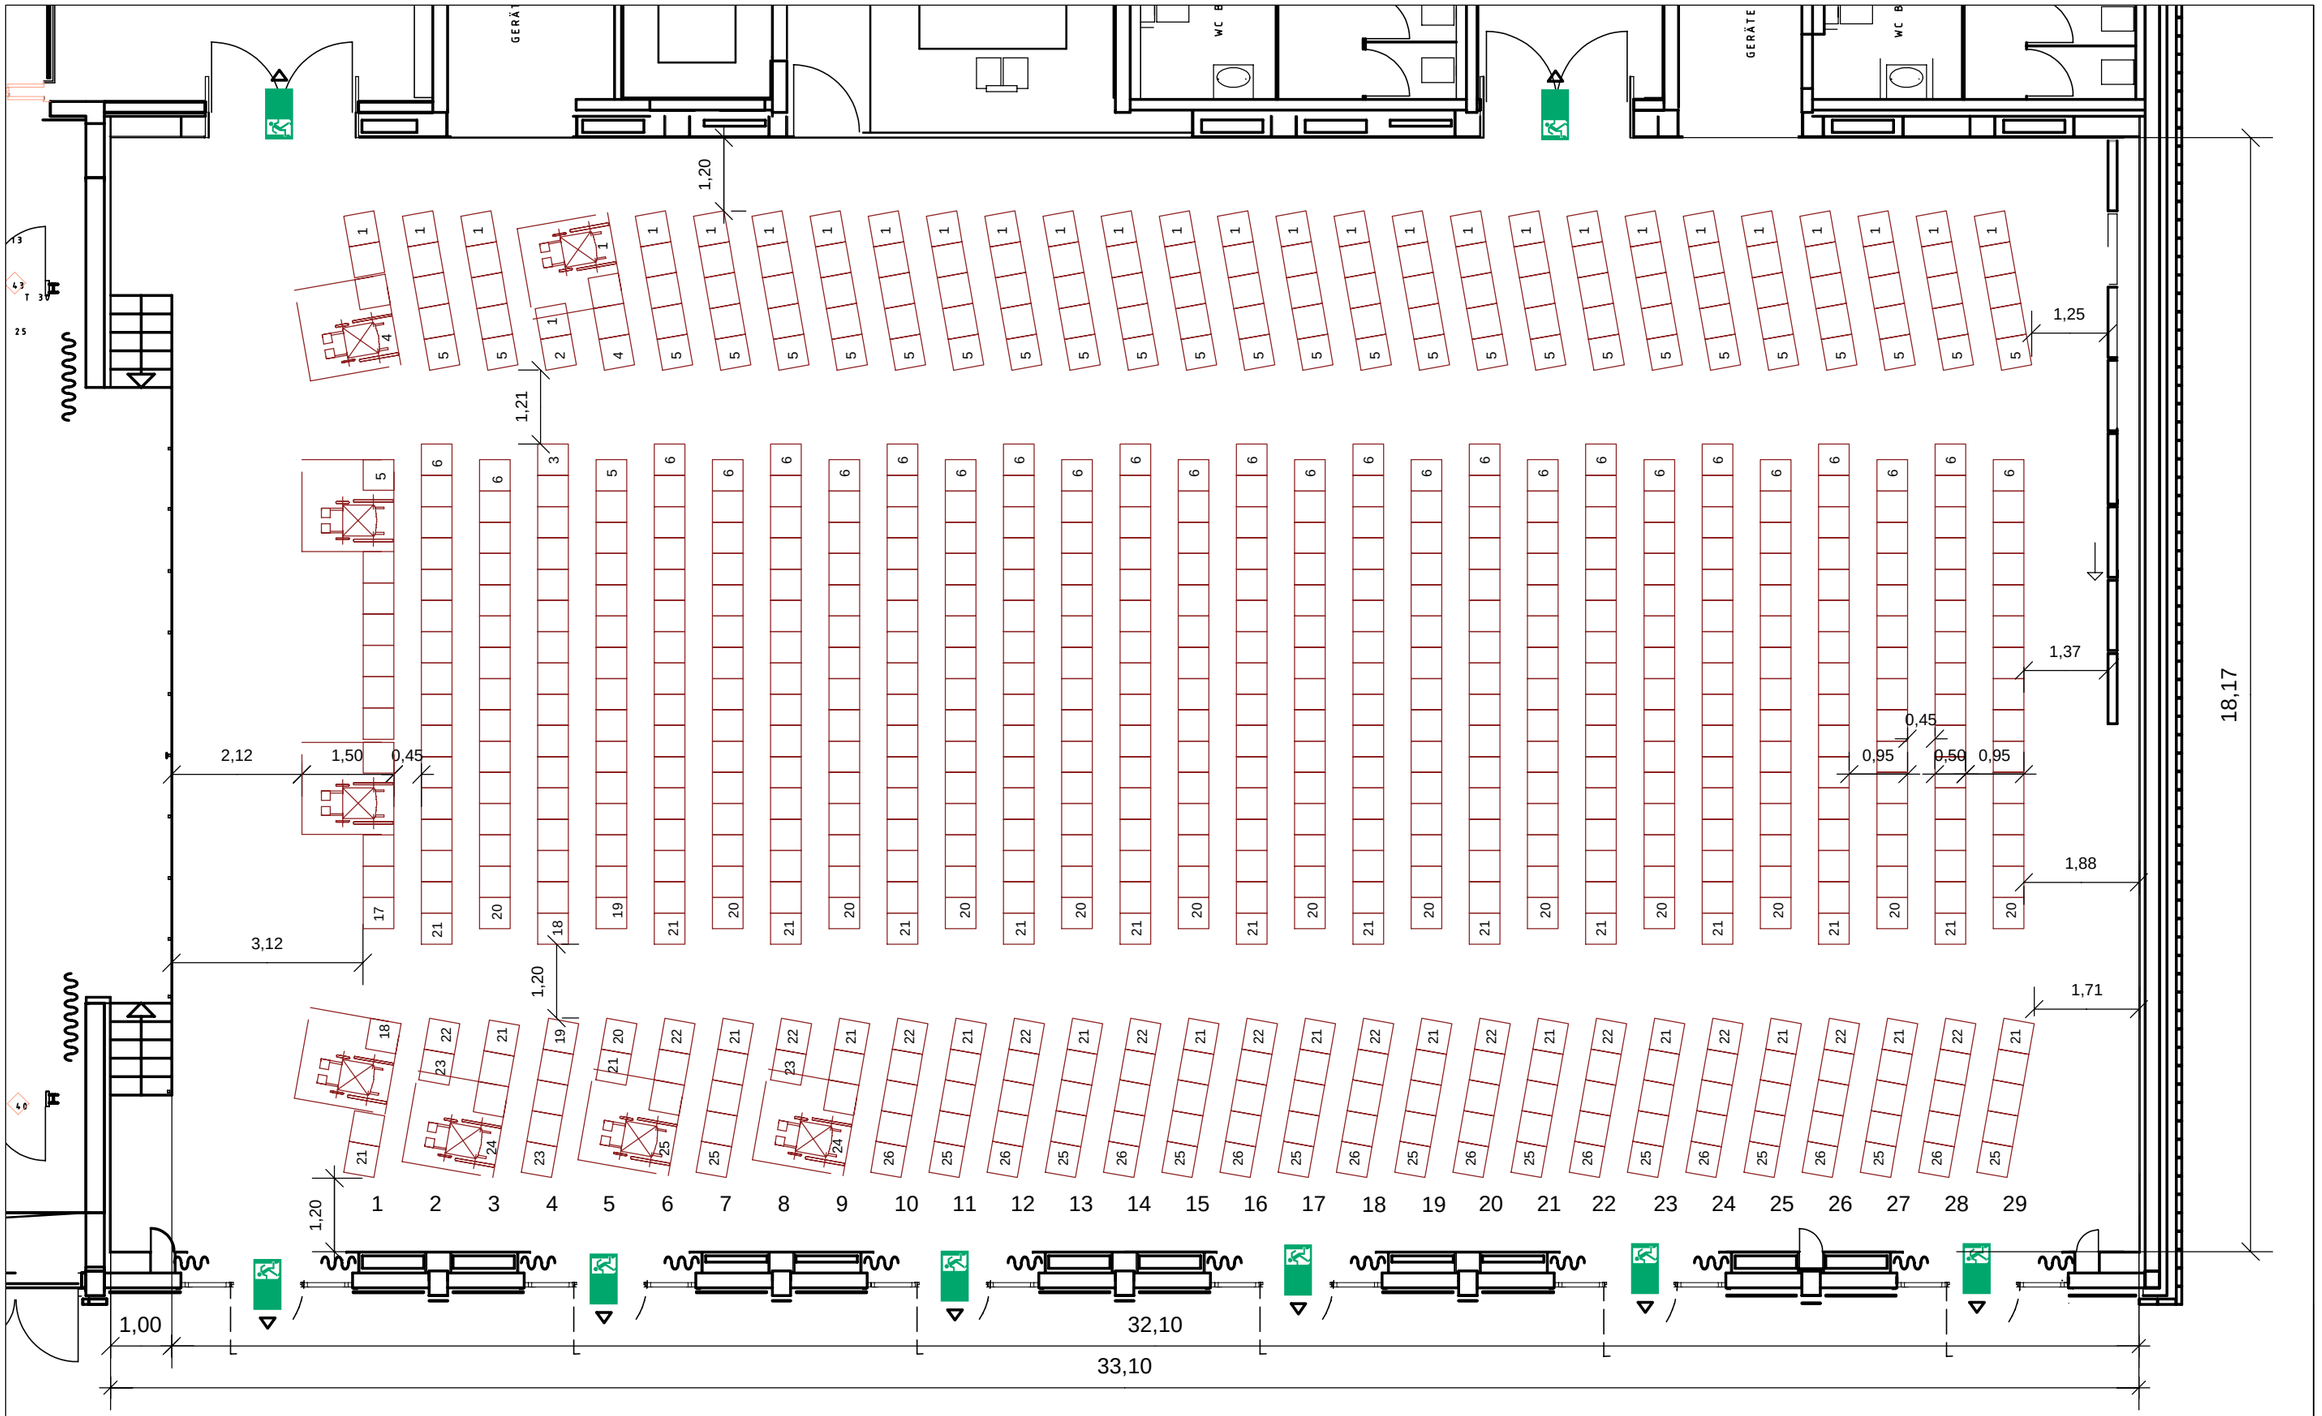


VARIANTE 18

Gesamter Saal ohne kleine Bühne
Reihenbestuhlung
Fläche 609,60m²
Sitzplätze für 719 Personen, inkl. 8 Rollstuhlplätze mit Begleitperson

Objekt:	Stadthalle Am Darmstädter Schloss 6 64823 Groß-Umstadt
Bauherr:	Magistrat der Stadt Groß-Umstadt Markt 1 64823 Groß-Umstadt vertreten durch Bürgermeister René Kirch .....
Planung:	Geschäftsbereich B Abteilung 230 - Gebäudemanagement Dipl.-Ing. Markus Dittmann .....
Planinhalt:	Bestuhlung des Saals Variante 18

Plan Nr. 01.001.01_B-18	Maßstab: M 1:200	Datum: 02.03.2026

Format A3 297x 420