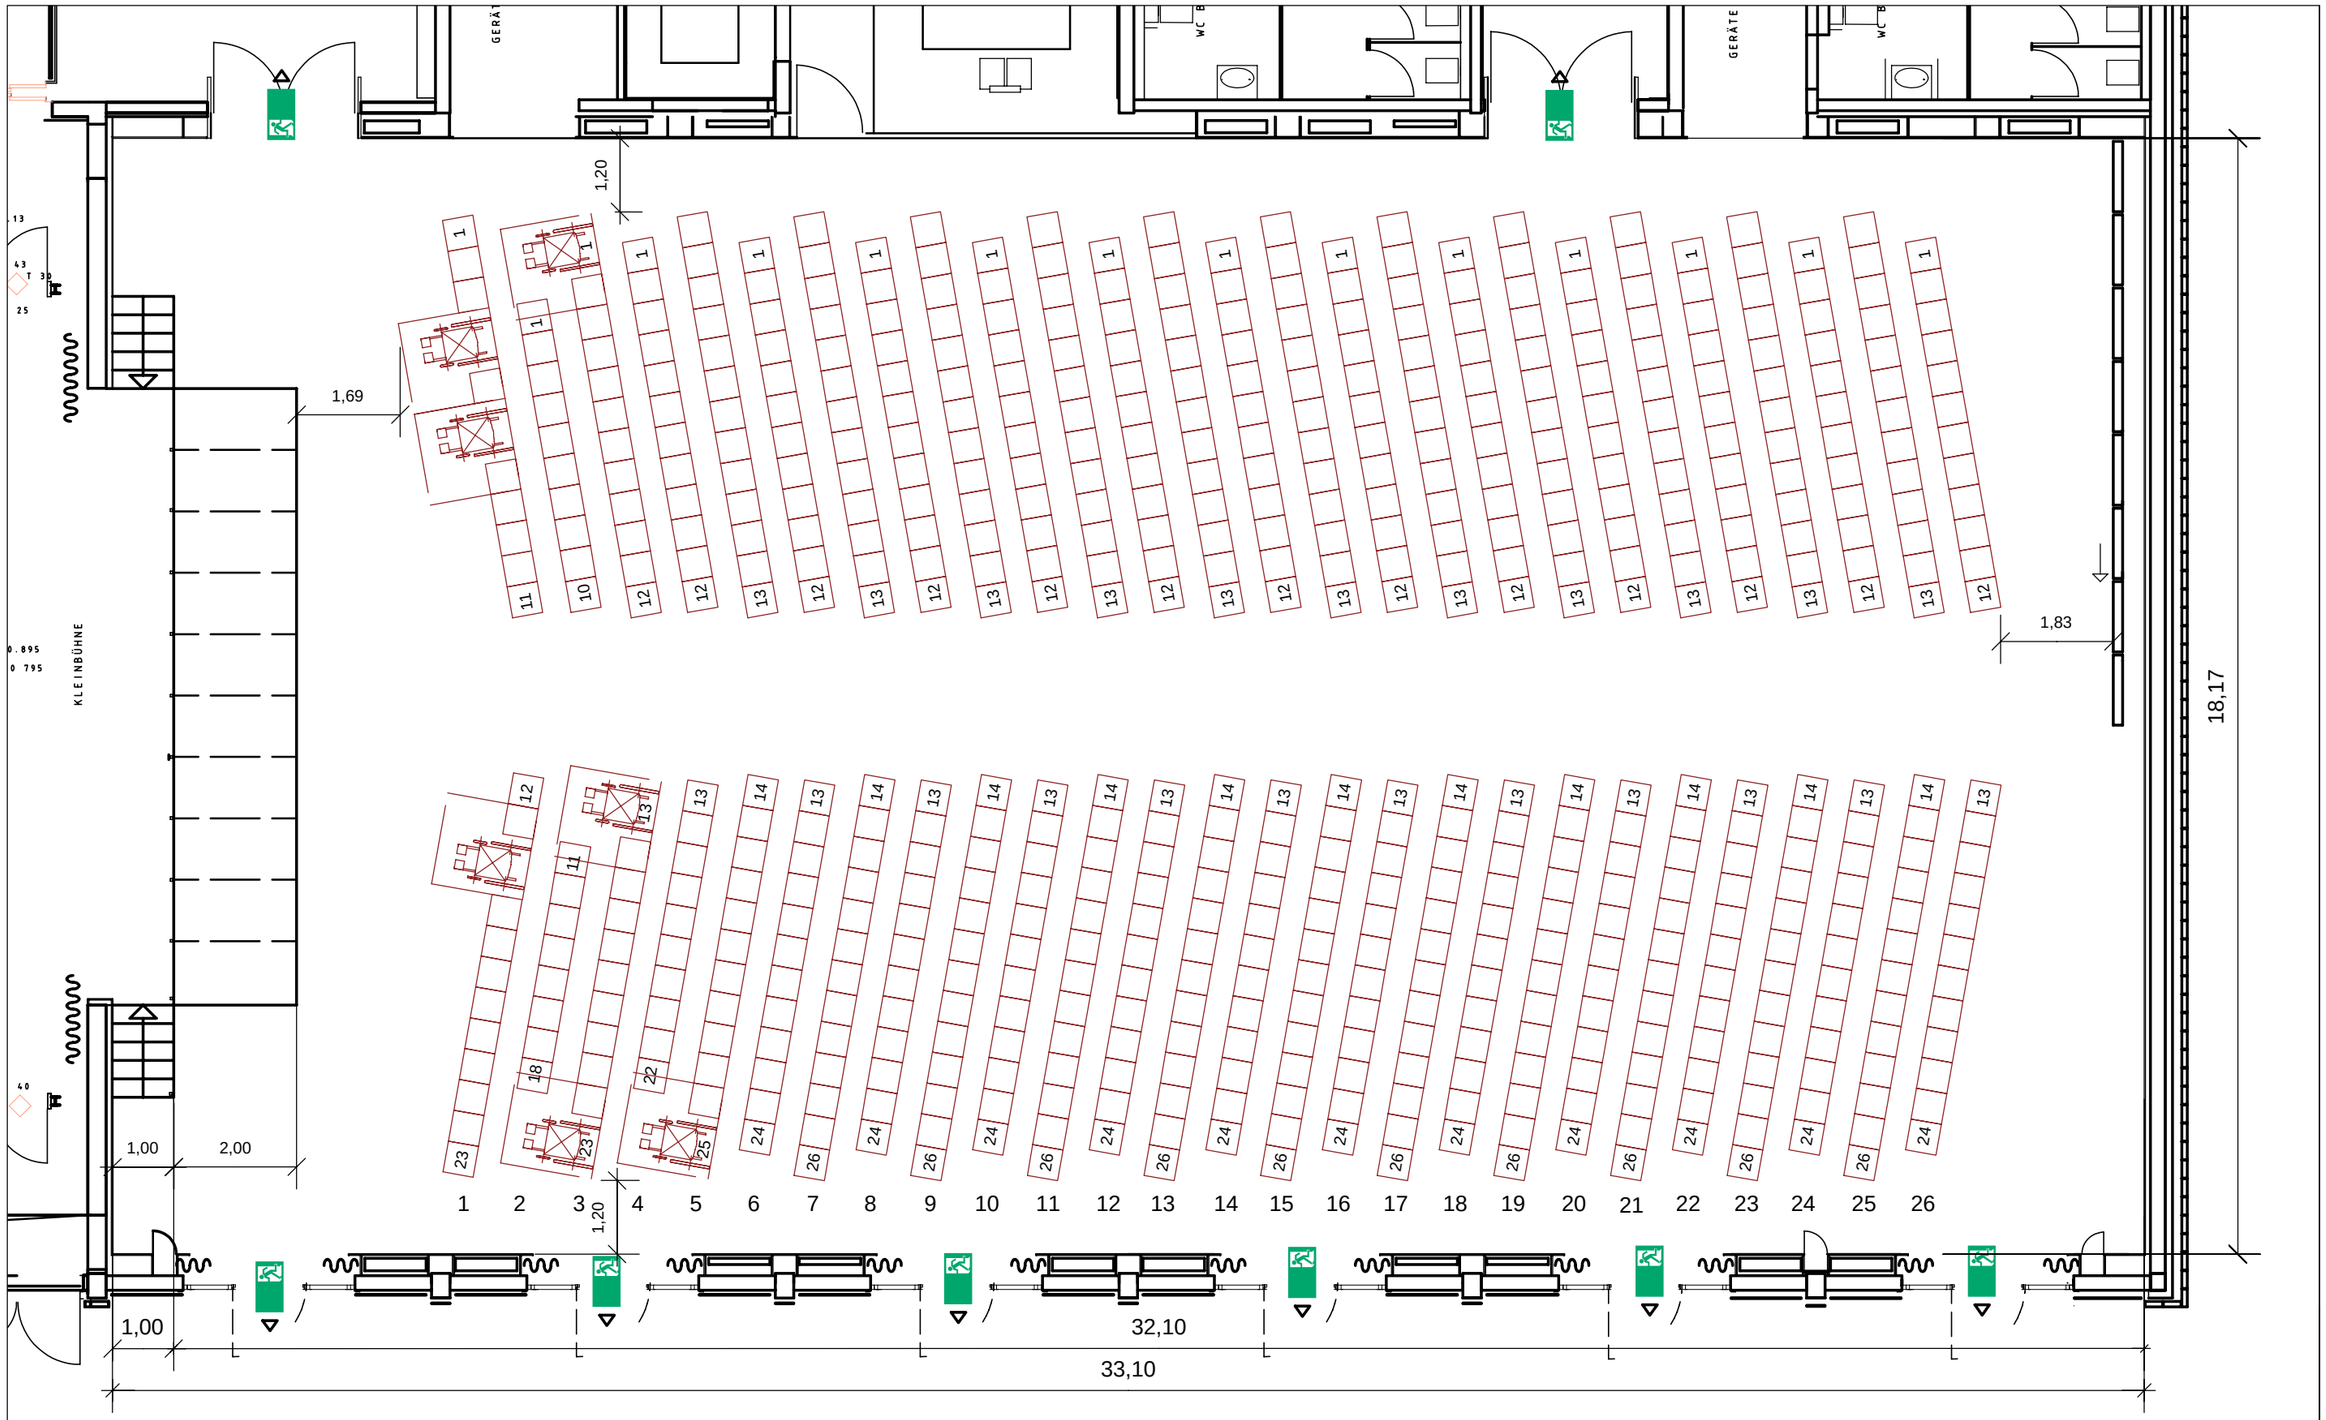



# VARIANTE 6

Gesamter Saal mit kleine Bühne
Reihenbestuhlung
Fläche 609,60m²
Sitzplätze für 635 Personen, inklusiv 7 Rollstuhlplätze mit Begleitperson

| | |
|---|---|
| Objekt: | Stadthalle<br>Am Darmstädter Schloss 6<br>64823 Groß-Umstadt |
| Bauherr: | Magistrat der Stadt Groß-Umstadt<br>Markt 1<br>64823 Groß-Umstadt<br>vertretten durch Bürgermeister René Kirch ..... |
| Planung: | Geschäftsbereich B<br>Abteilung 230 - Gebäudemanagement<br>Dipl.-Ing. Markus Dittmann ..... |
| Planinhalt: | Bestuhlung des Saals<br>Variante 6 |

| | | |
|---|---|---|
| Plan Nr. 01.001.01_B-06 | Maßstab: M 1:200 | Datum: 23.02.2026 |

Format A3 297x 420