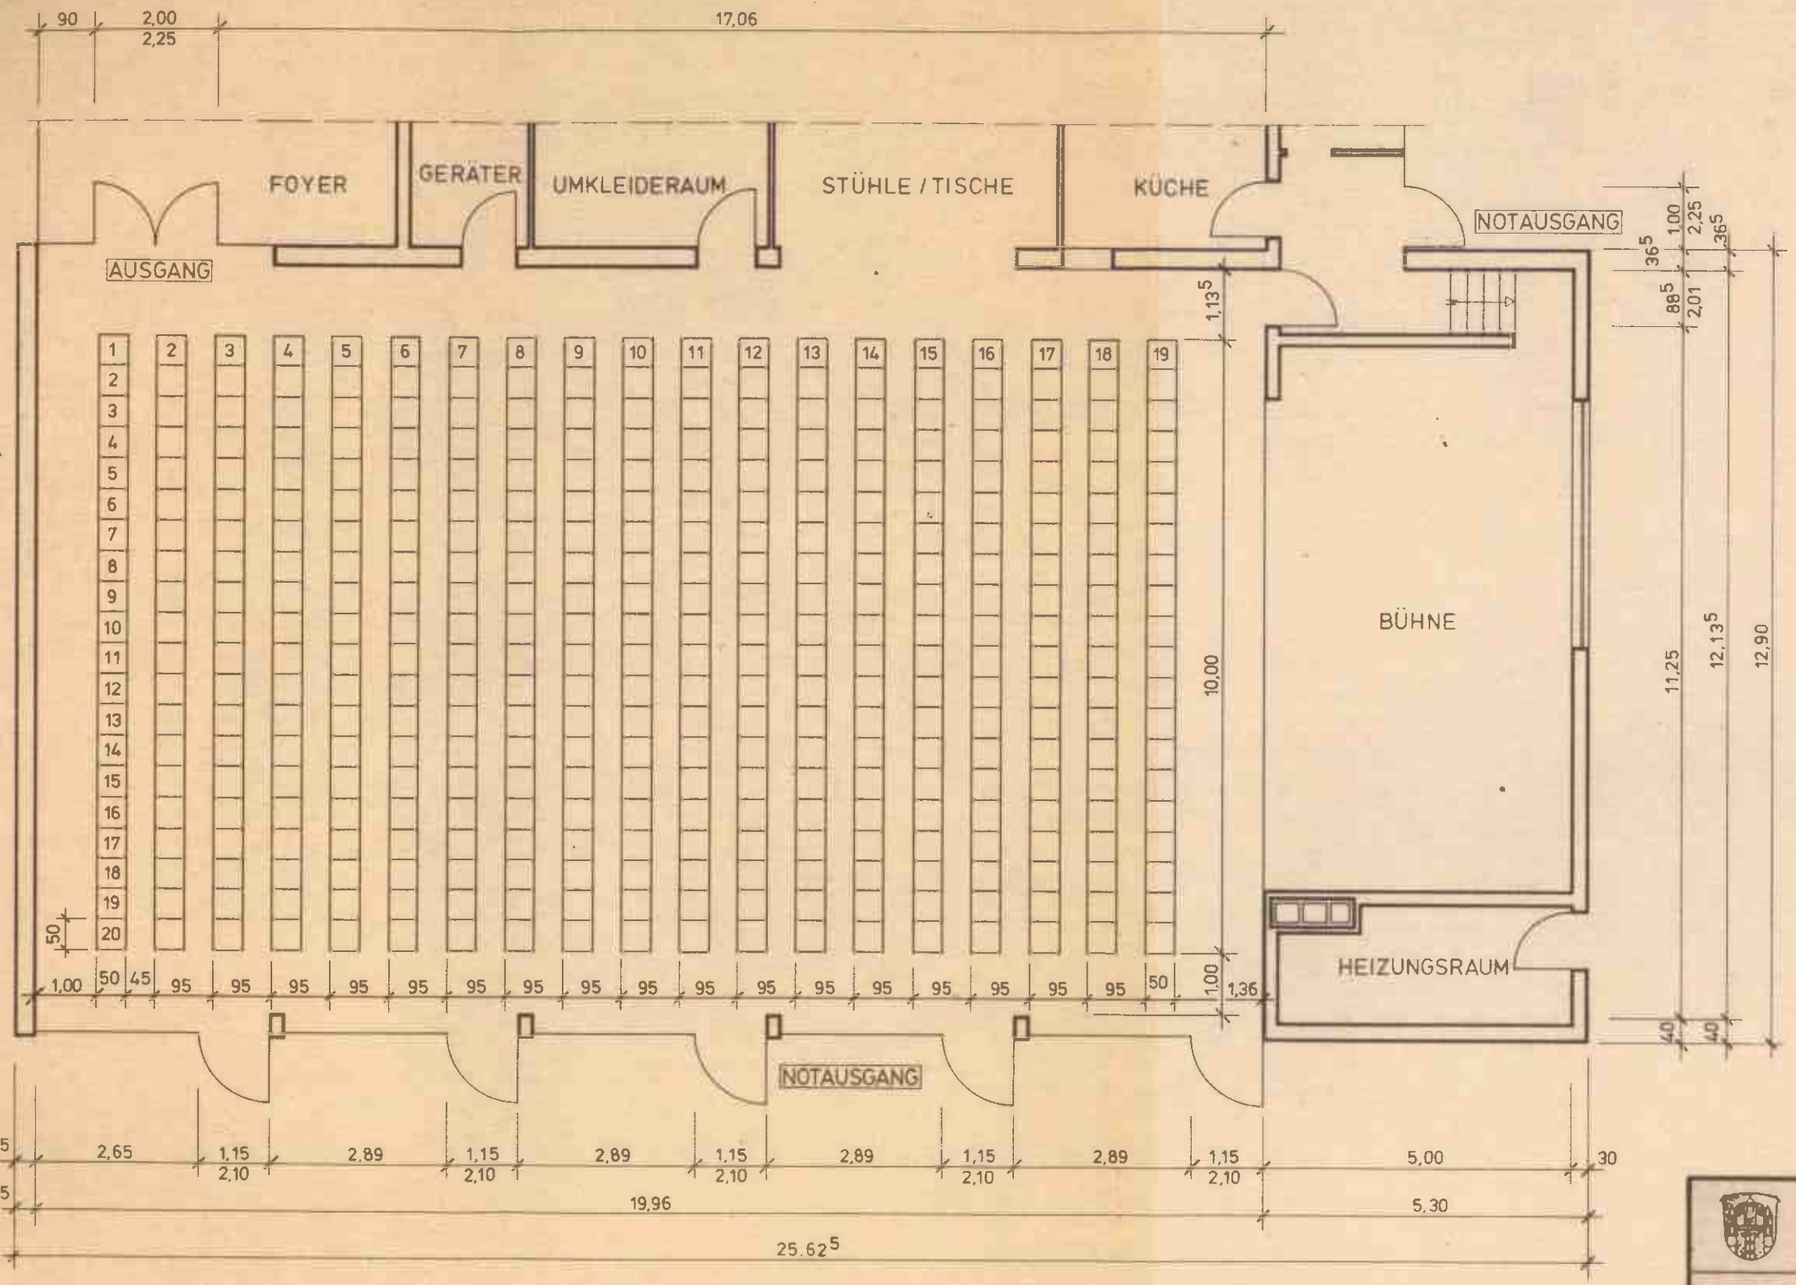

Bauaufsichtlich geprüft
und mit Bauschein
Az.: III/2 - 519/91
genehmigt.

REIHENBESTUHLUNG
FÜR 380 PERSONEN

DER MAGISTRAT DER STADT
GROSS-UMSTADT
- STADTBAUAMT -

BESTUHLUNGSPLAN
BÜRGERHAUS KLEESTADT

VARIANTE 1

BEARBEITET	GRUNDRISS ERDGESCHOSS	BLATT-NR.
BEZEICHNET MEUFELS	M. 1:100	1
GEPRÜFT	GROSS-UMSTADT, DEN 06.02.91	